




Géomètre Expert Foncier  
"La Castagnade" - 48, Grand rue Jean Moulin - BP 60184 - 30108 ALES Cedex  
Tél.: 04 66 80 22 23 - Fax : 04 66 56 85 51  
e-mail : scp.chazel-vial@wanadoo.fr  
Numéro d'inscription à l'Ordre des GEF : 2009 B 80 0004

**NOTA :**  
Les limites portées sur le plan résultent simplement de l'application graphique des documents cadastraux, des signes de possession, de l'état des lieux.  
En aucun cas, elles ne sauraient être opposables aux tiers. Pour être définitives, elles doivent être fixées contradictoirement avec les propriétaires riverains.

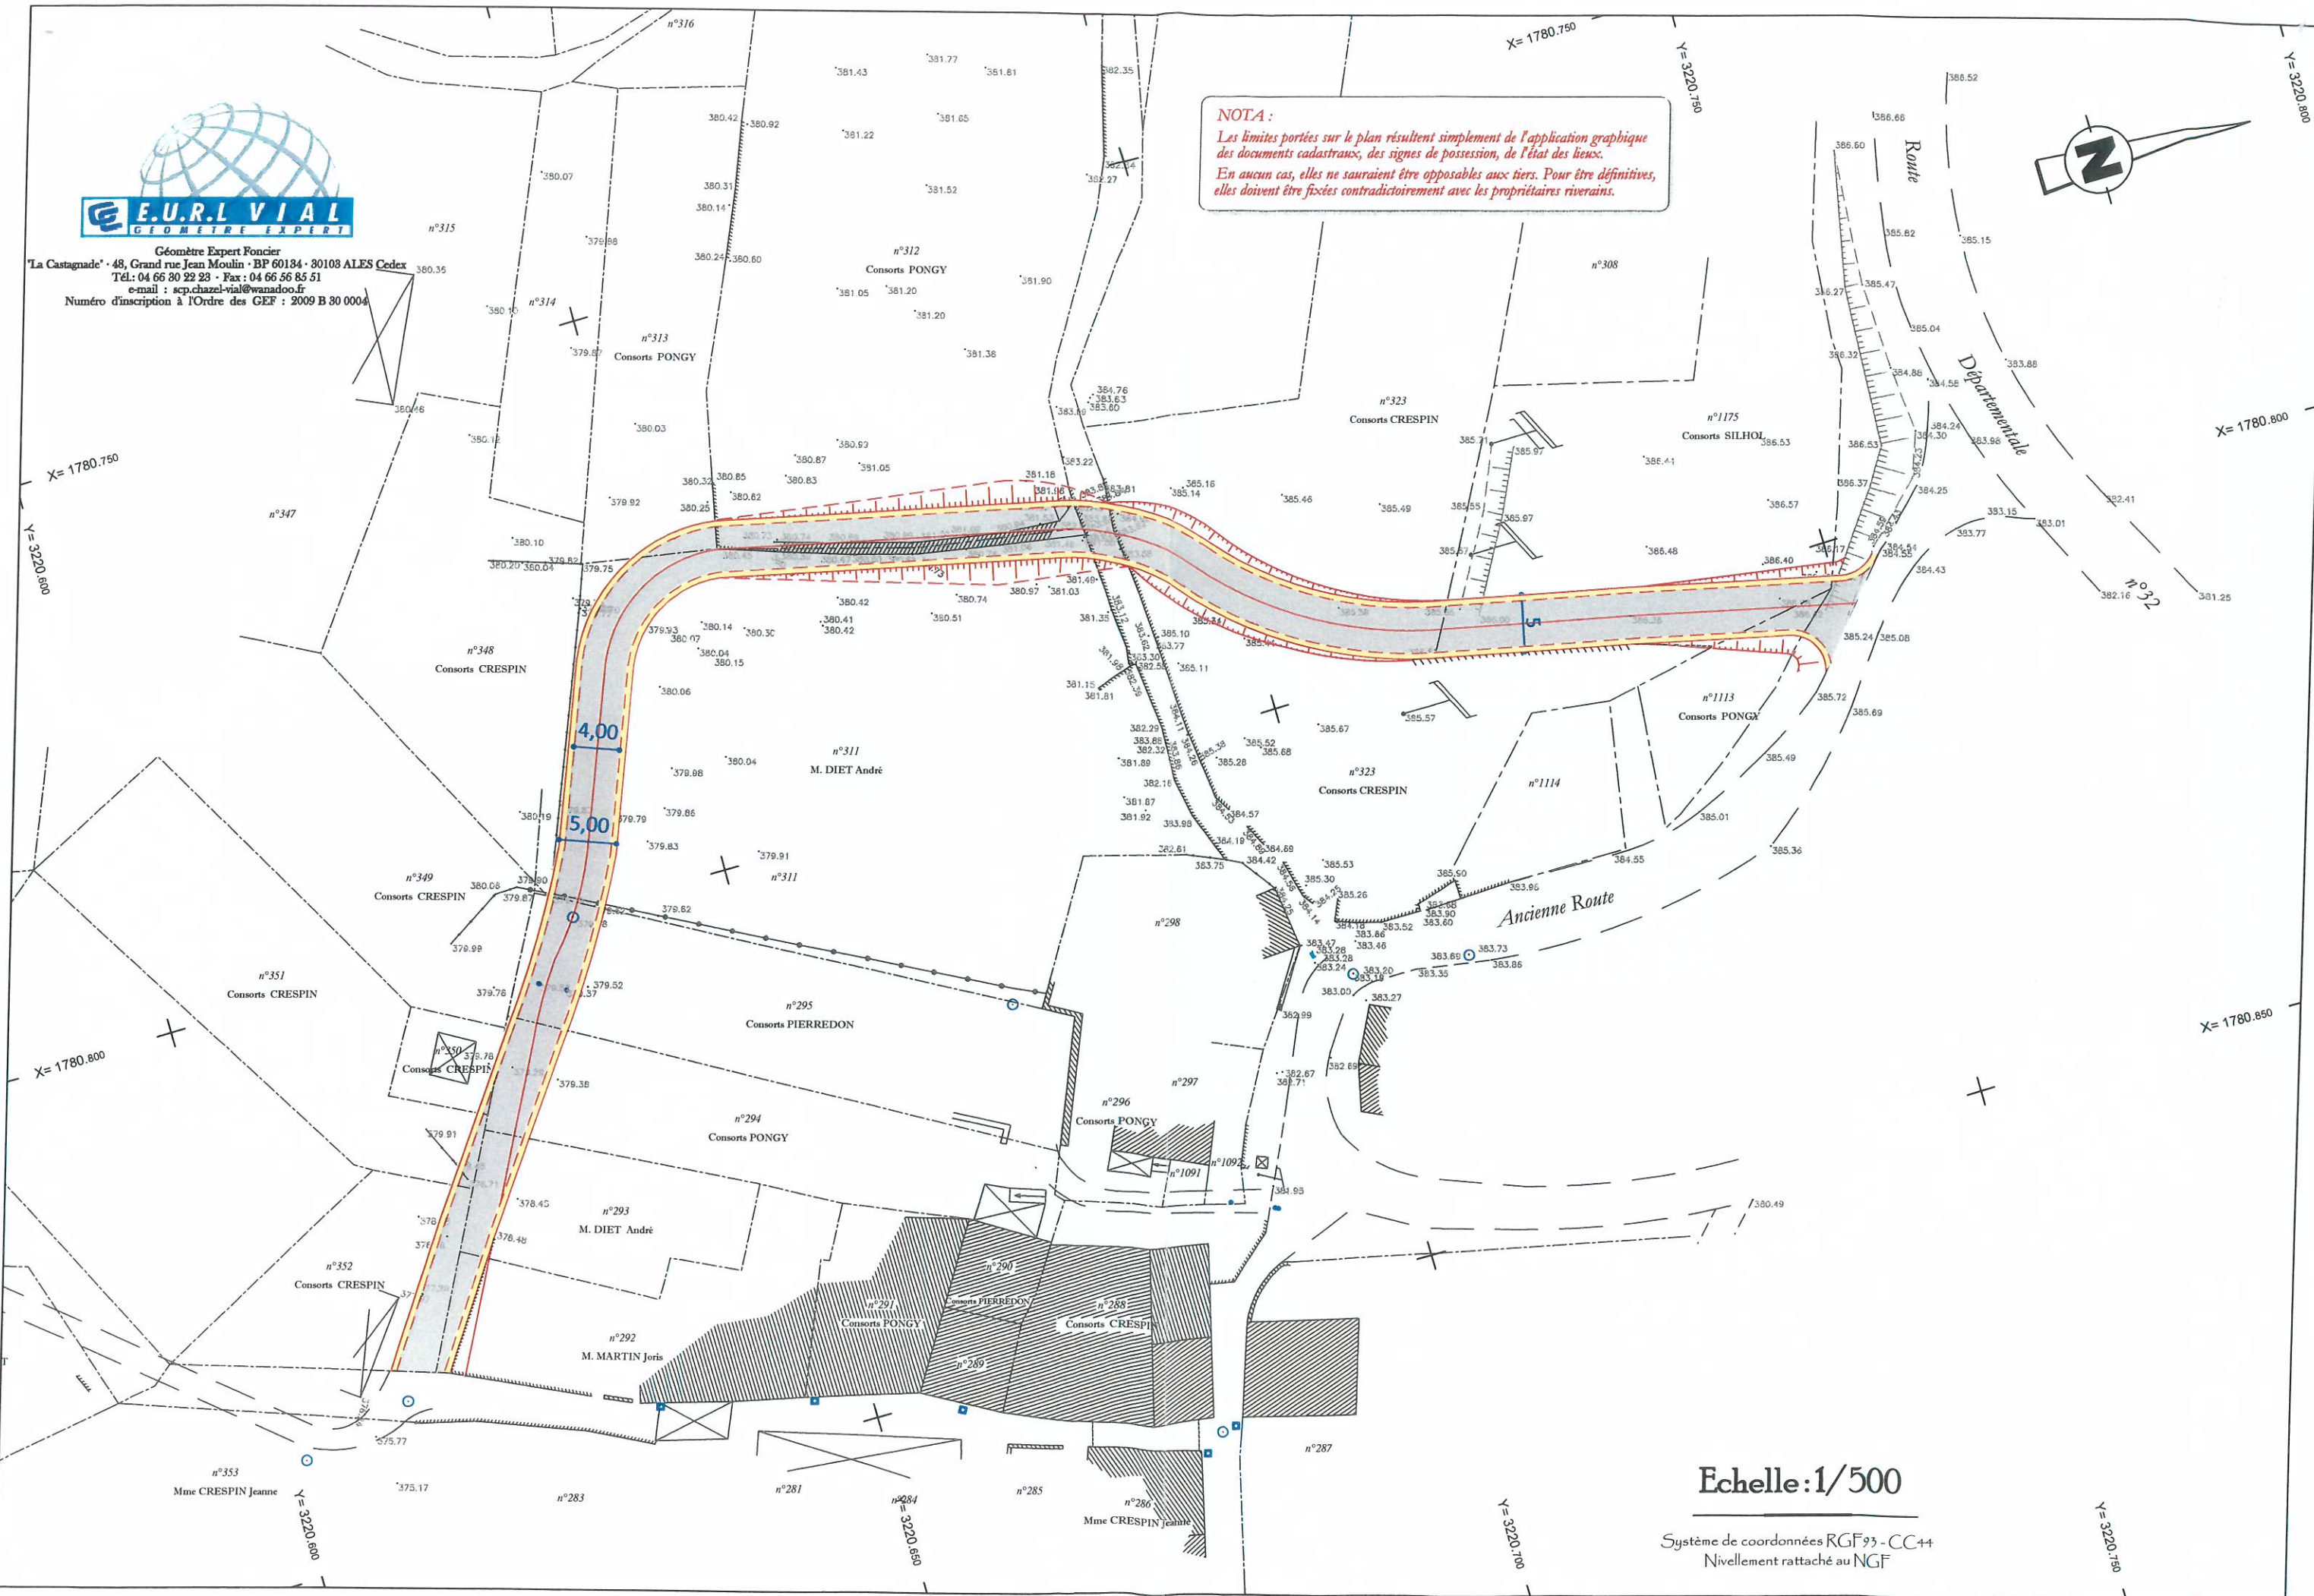

**Echelle: 1/500**  
Système de coordonnées RGF93 - CC44  
Nivellement rattaché au NGF