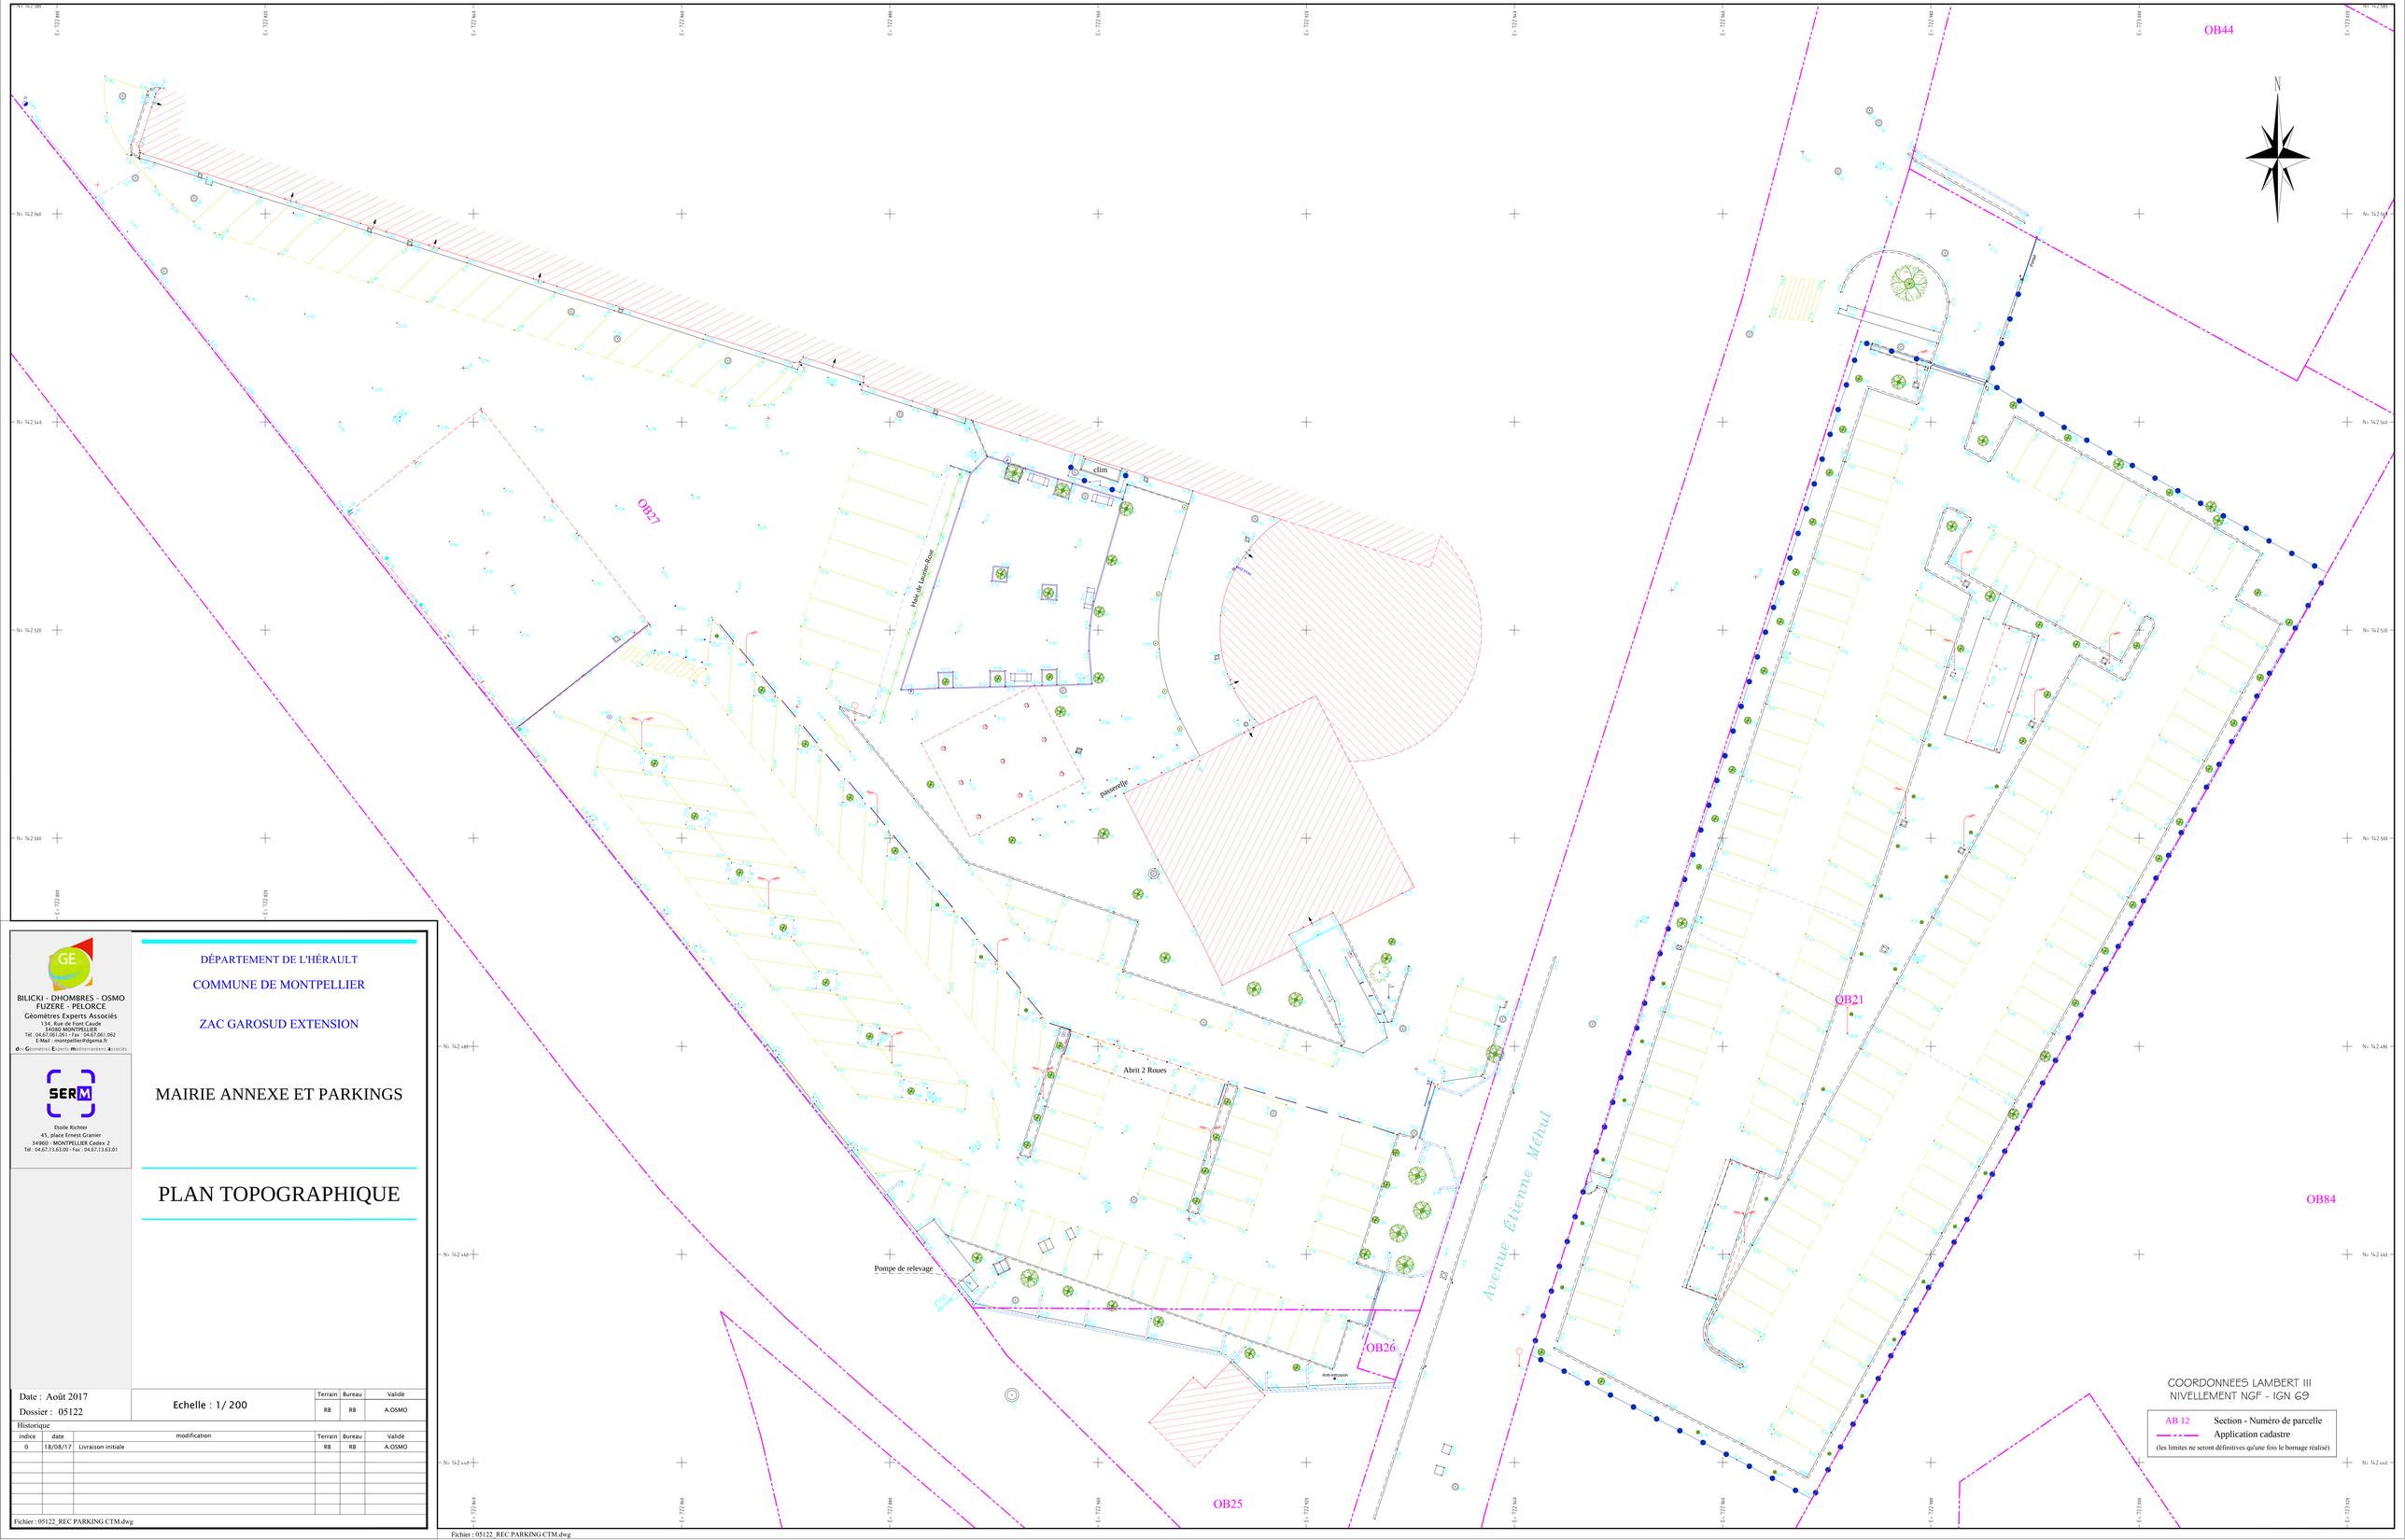

BILICKI - DHOMBRES - OSMO
FUZERE - PELORCE
Géomètres Experts Associés
134, Rue de Font Caude
34080 MONTPELLIER
Tél : 04.67.061.061 - Fax : 04.67.061.062
E-Mail : montpellier@gema.fr
dans Géomètres Experts méditerranéens associés

Etoile Richter
45, place Ernest Granier
34960 - MONTPELLIER Cedex 2
Tél : 04.67.13.63.00 - Fax : 04.67.13.63.01

DÉPARTEMENT DE L'HÉRAULT

COMMUNE DE MONTPELLIER

ZAC GAROSUD EXTENSION

MAIRIE ANNEXE ET PARKINGS

PLAN TOPOGRAPHIQUE

Date : Août 2017
Dossier : 05122

Echelle : 1/ 200

Terrain	Bureau	Validé
RB	RB	A.OSMO

Historique

indice	date	modification	Terrain	Bureau	Validé
0	18/08/17	Livraison initiale	RB	RB	A.OSMO

Fichier : 05122_REC PARKING CTM.dwg

Fichier : 05122_REC PARKING CTM.dwg

BILICKI - DHOMBRES - OSMO
FUZERE - PELORCE
Géomètres Experts Associés
134, Rue de Fort Cauda
34080 MONTPELLIER
Tél : 04.67.06.061 - Fax : 04.67.06.062
E-Mail : montpellier@gema.fr
Géomètres Experts Associés

SERM
Etoile Richter
45, place Ernest Granier
34960 - MONTPELLIER Cedex 2
Tél : 04.67.13.63.00 - Fax : 04.67.13.63.01

DÉPARTEMENT DE L'HÉRAULT

COMMUNE DE MONTPELLIER

ZAC GAROSUD EXTENSION

COMPLEXE SPORTIF ALBERT BATTEUX

PLAN TOPOGRAPHIQUE

Date : Août 2017
Dossier : 05122

Echelle : 1/ 200

Terrain	Bureau	Validé
RB	RB	A.OSMO

Historique

indice	date	modification	Terrain	Bureau	Validé
0	18/08/17	Livraison initiale	RB	RB	A.OSMO

Fichier : 05122_REC PARKING CTM.dwg

COORDONNEES LAMBERT III
NIVELLEMENT NGF - IGN 69

AB 12 Section - Numéro de parcelle
Application cadastre
(les limites ne seront définitives qu'une fois le bornage réalisé)