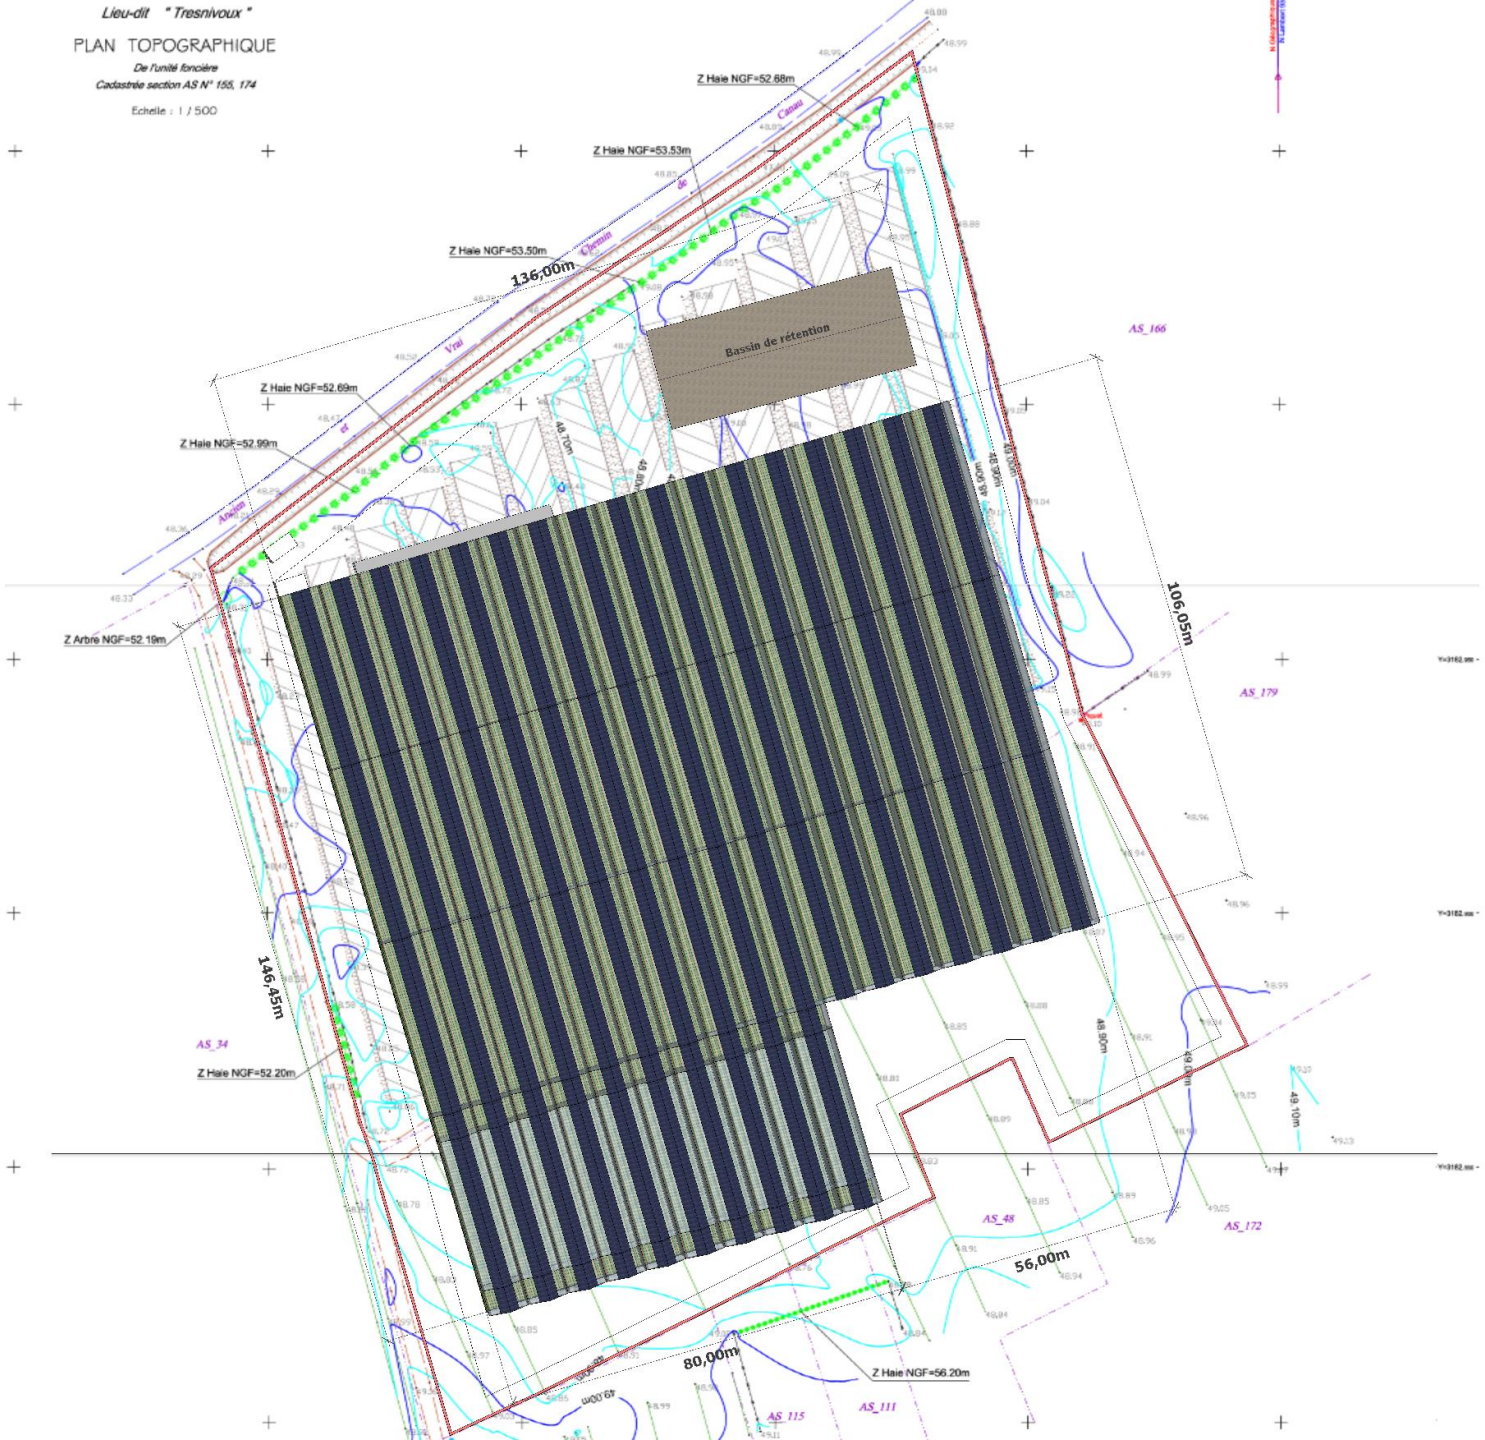

Projet de serres agricoles
Demande d'examen au cas par cas préalable à la réalisation d'une étude d'impact
-

Implantation préliminaire
phase APS

Adresse du projet:
Lieu-dit tresnivoux
30270 Marguerittes

Emprise au sol de la serre : 17 654,8 m²
Bassin de rétention: Sous réserve dimensionnement DLE

Echelle : N/A
10-2016