



Plan de masse d'aménagement de l'ouverture de la section d'écoulement et profils en travers projetés (Action 3)

Source : Levé topographique du 25/05/11 réalisé par le Cabinet de géomètre BILICKI - DHOMBRES - OSMO

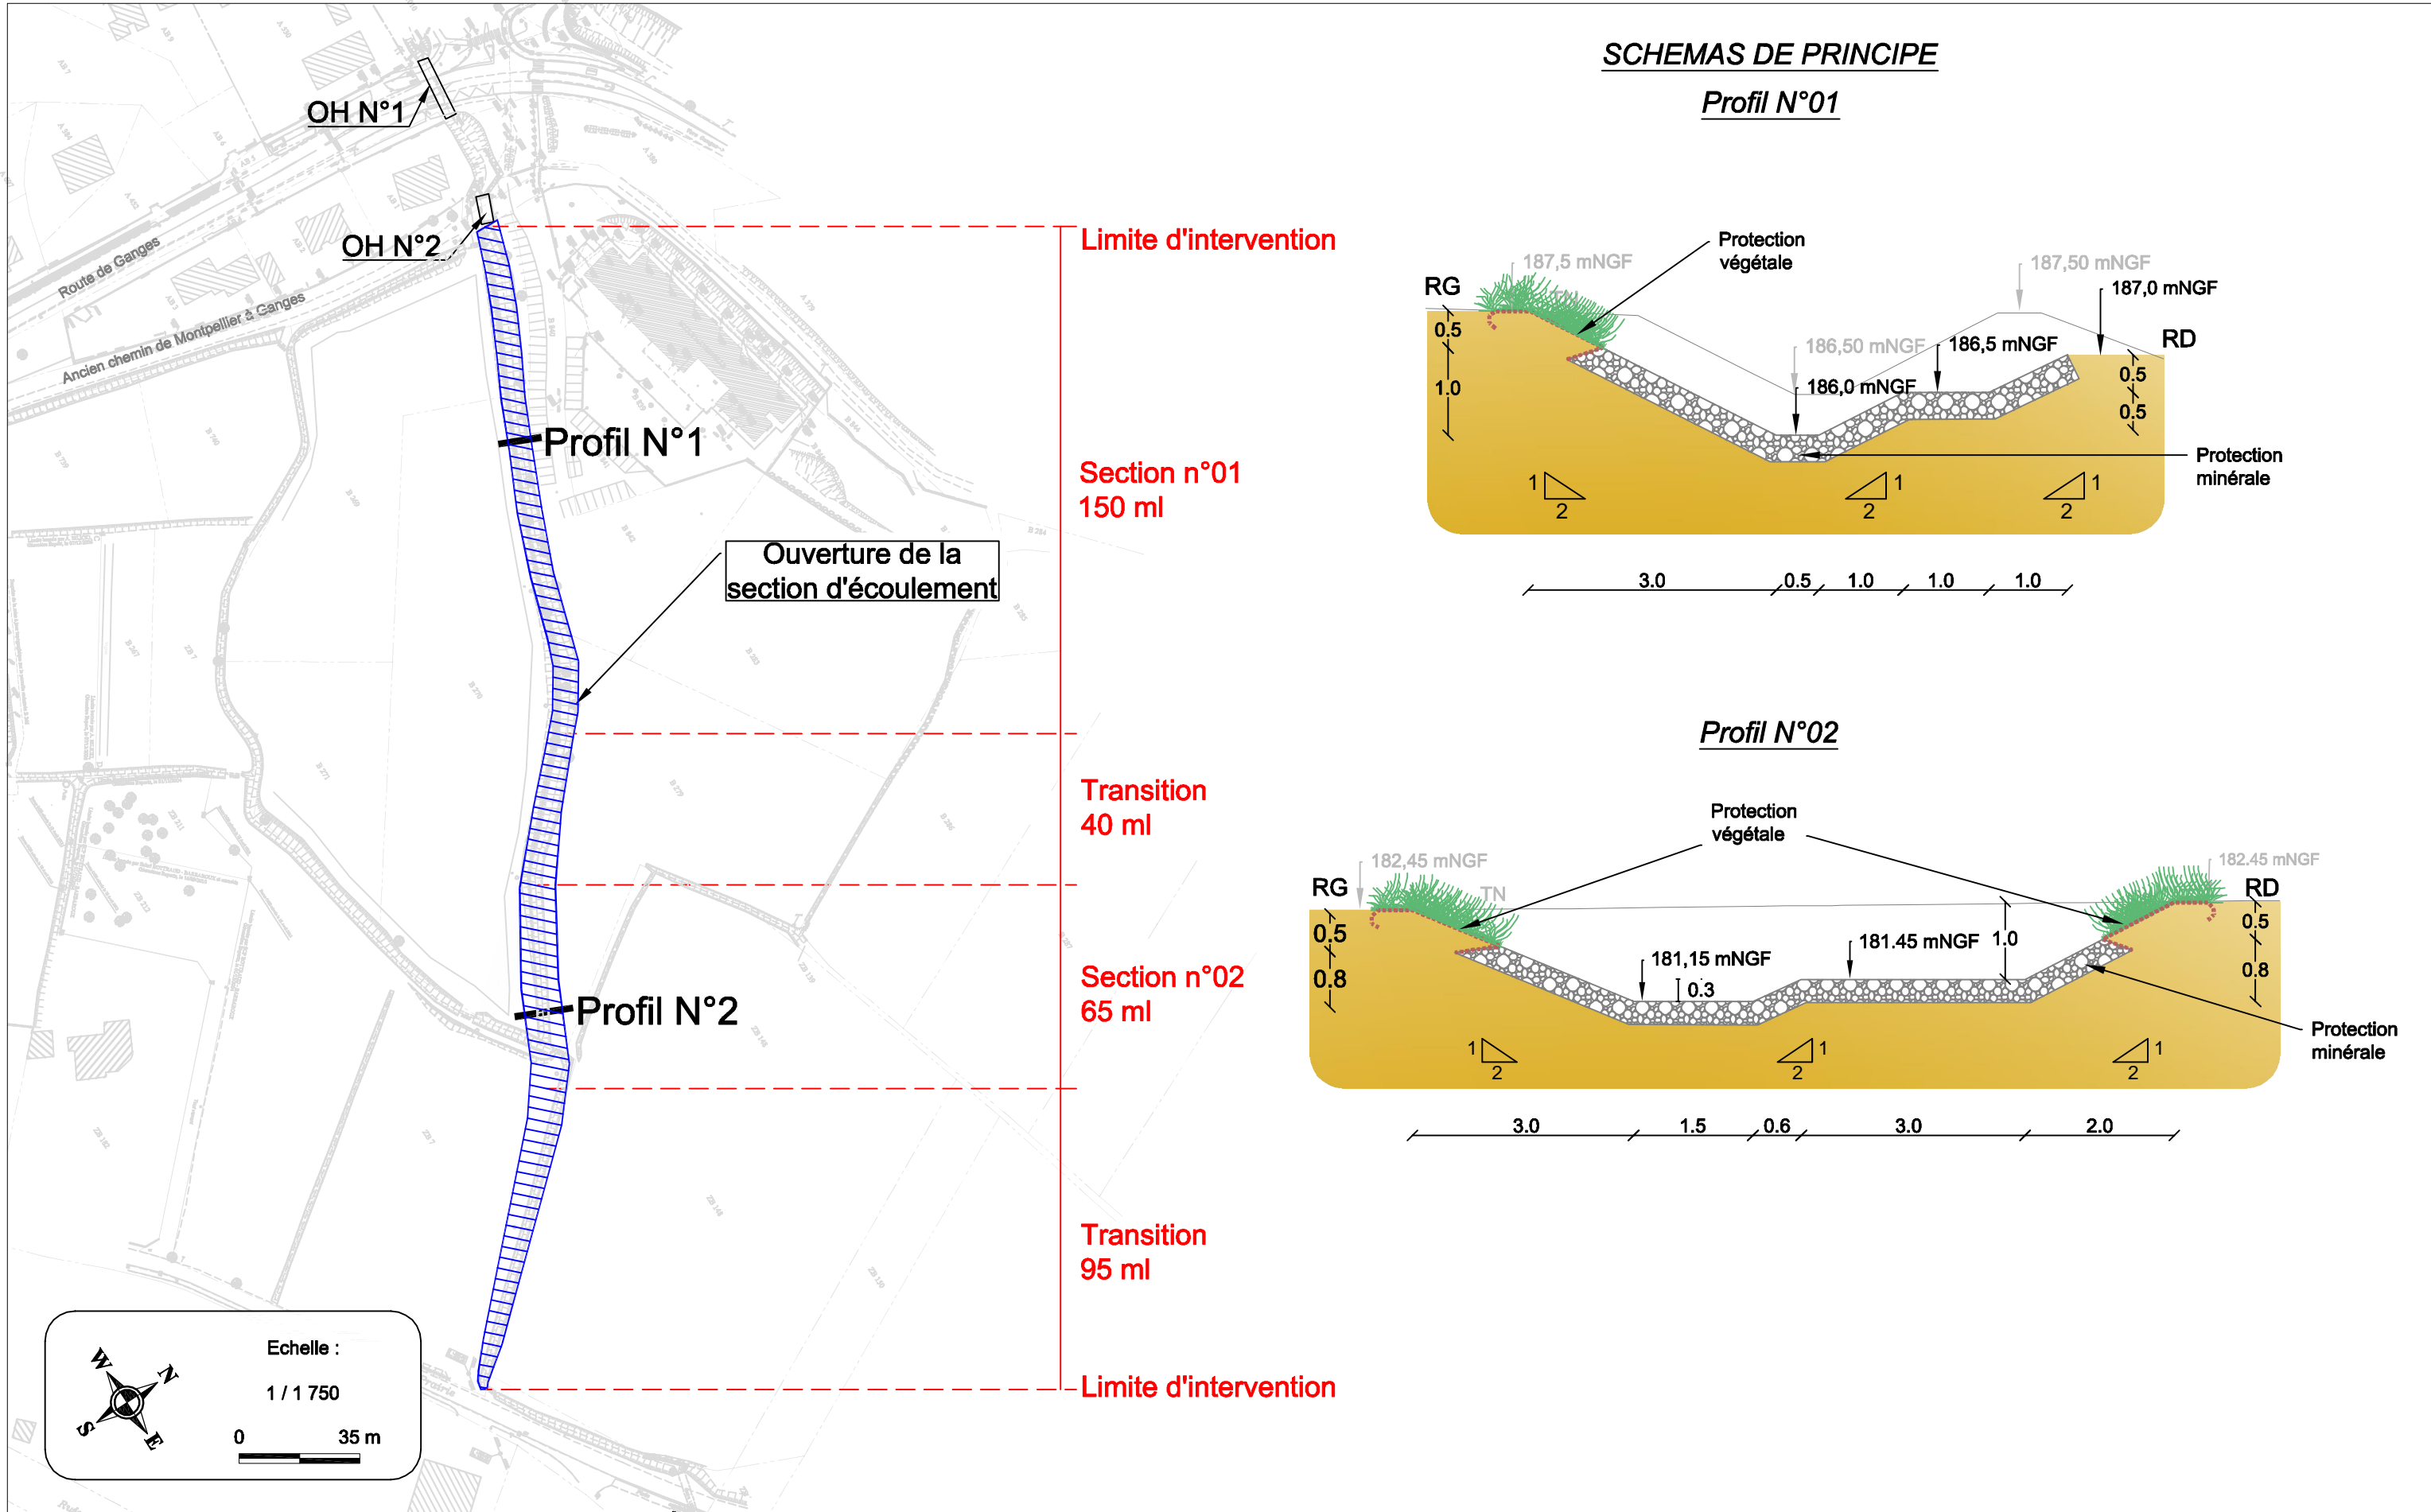

SCHÉMAS DE PRINCIPE

Profil N°01

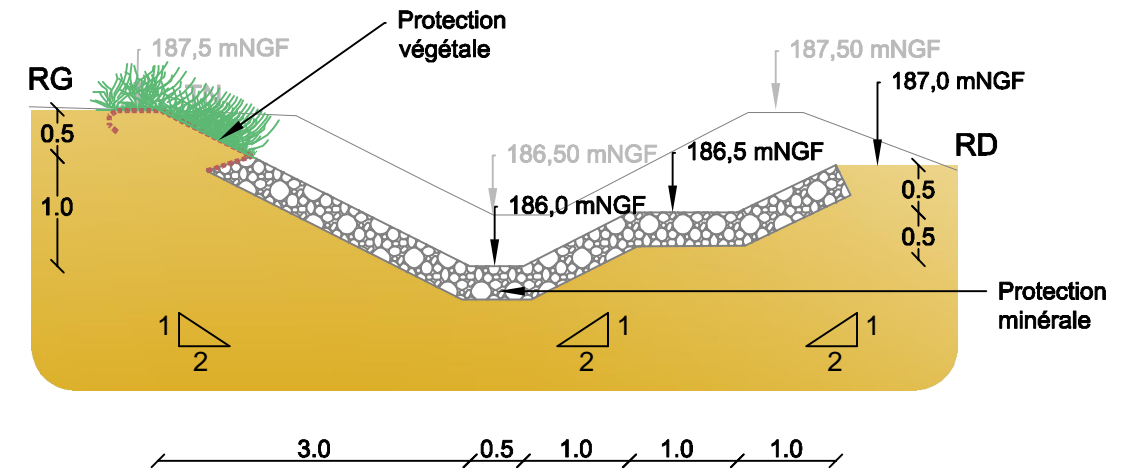

Profil N°02

