


Plan masse de l'aménagement

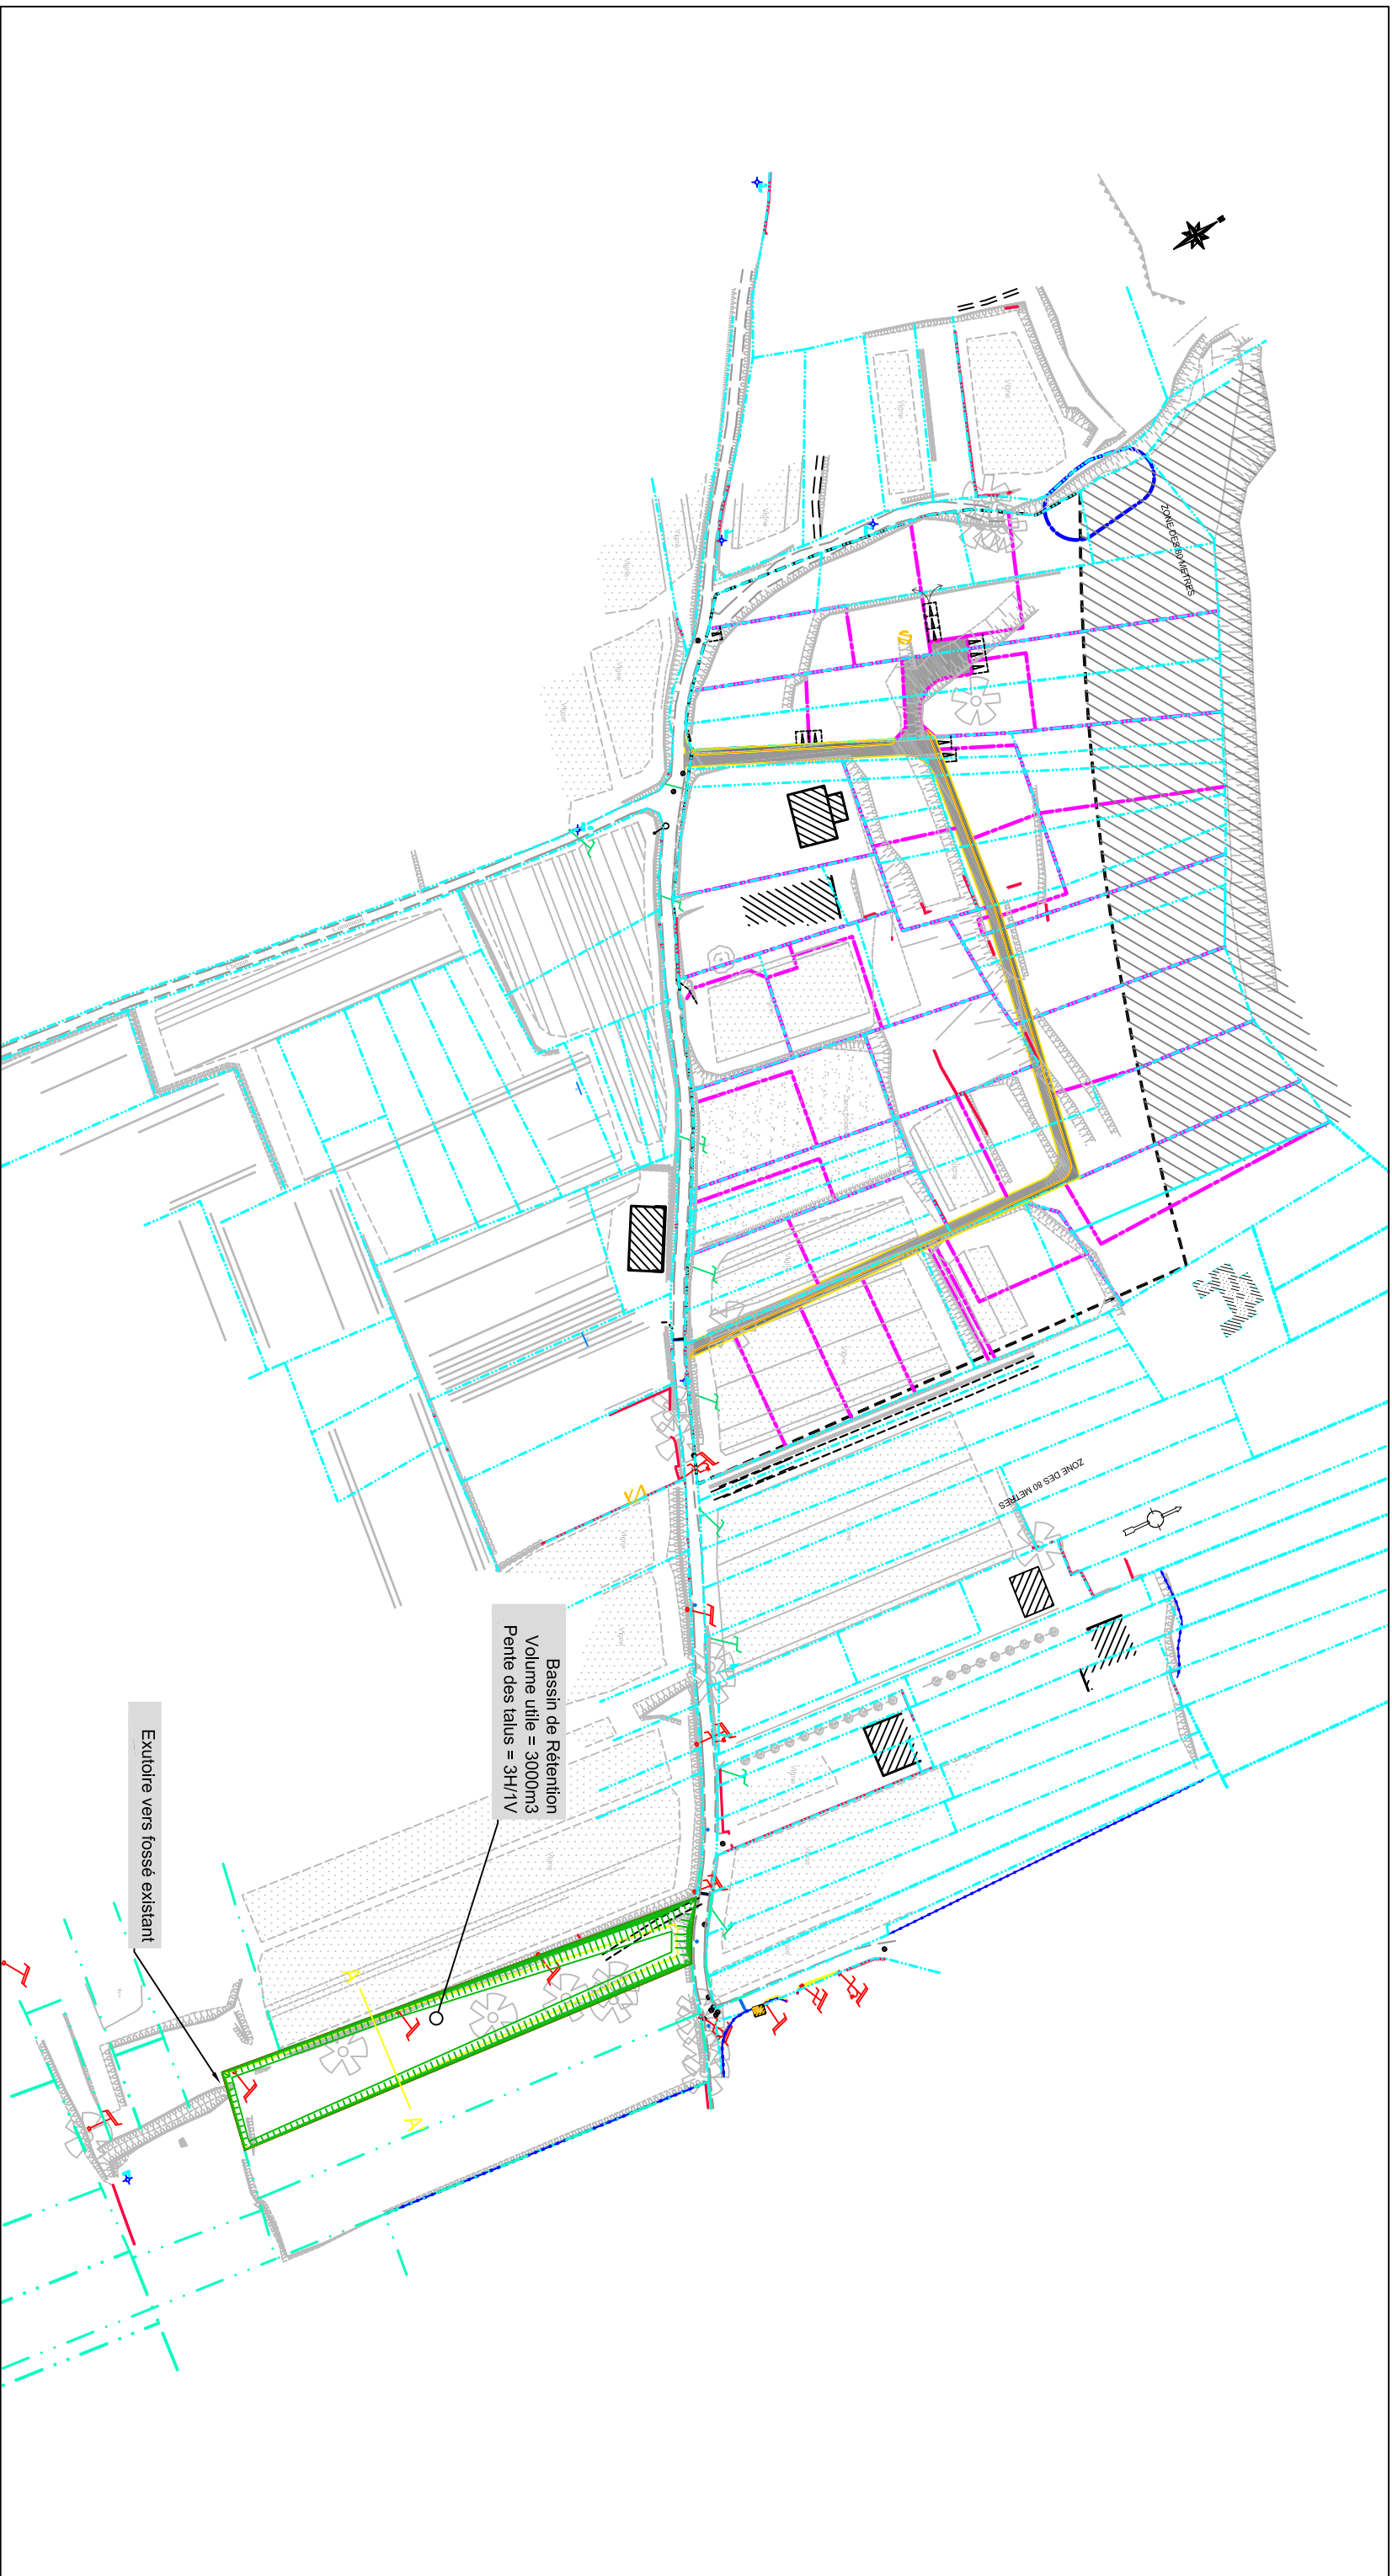

LEGENDE

Echelle : 1 / 2 000

