


ANNEXE Volet " eau " de l'ARRETE N° DDTM-SEI-20170713
PORTANT AUTORISATION UNIQUE AU TITRE DE L'ARTICLE L. 214-3 DU CODE DE
L'ENVIRONNEMENT,
EN APPLICATION DE L'ORDONNANCE N°2014-619 DU 12 JUIN 2014

CONCERNANT
Gare nouvelle Nîmes - Manduel - Redessan
COMMUNE DE MANDUEL

- plans de gestion des eaux pluviales (4 p)

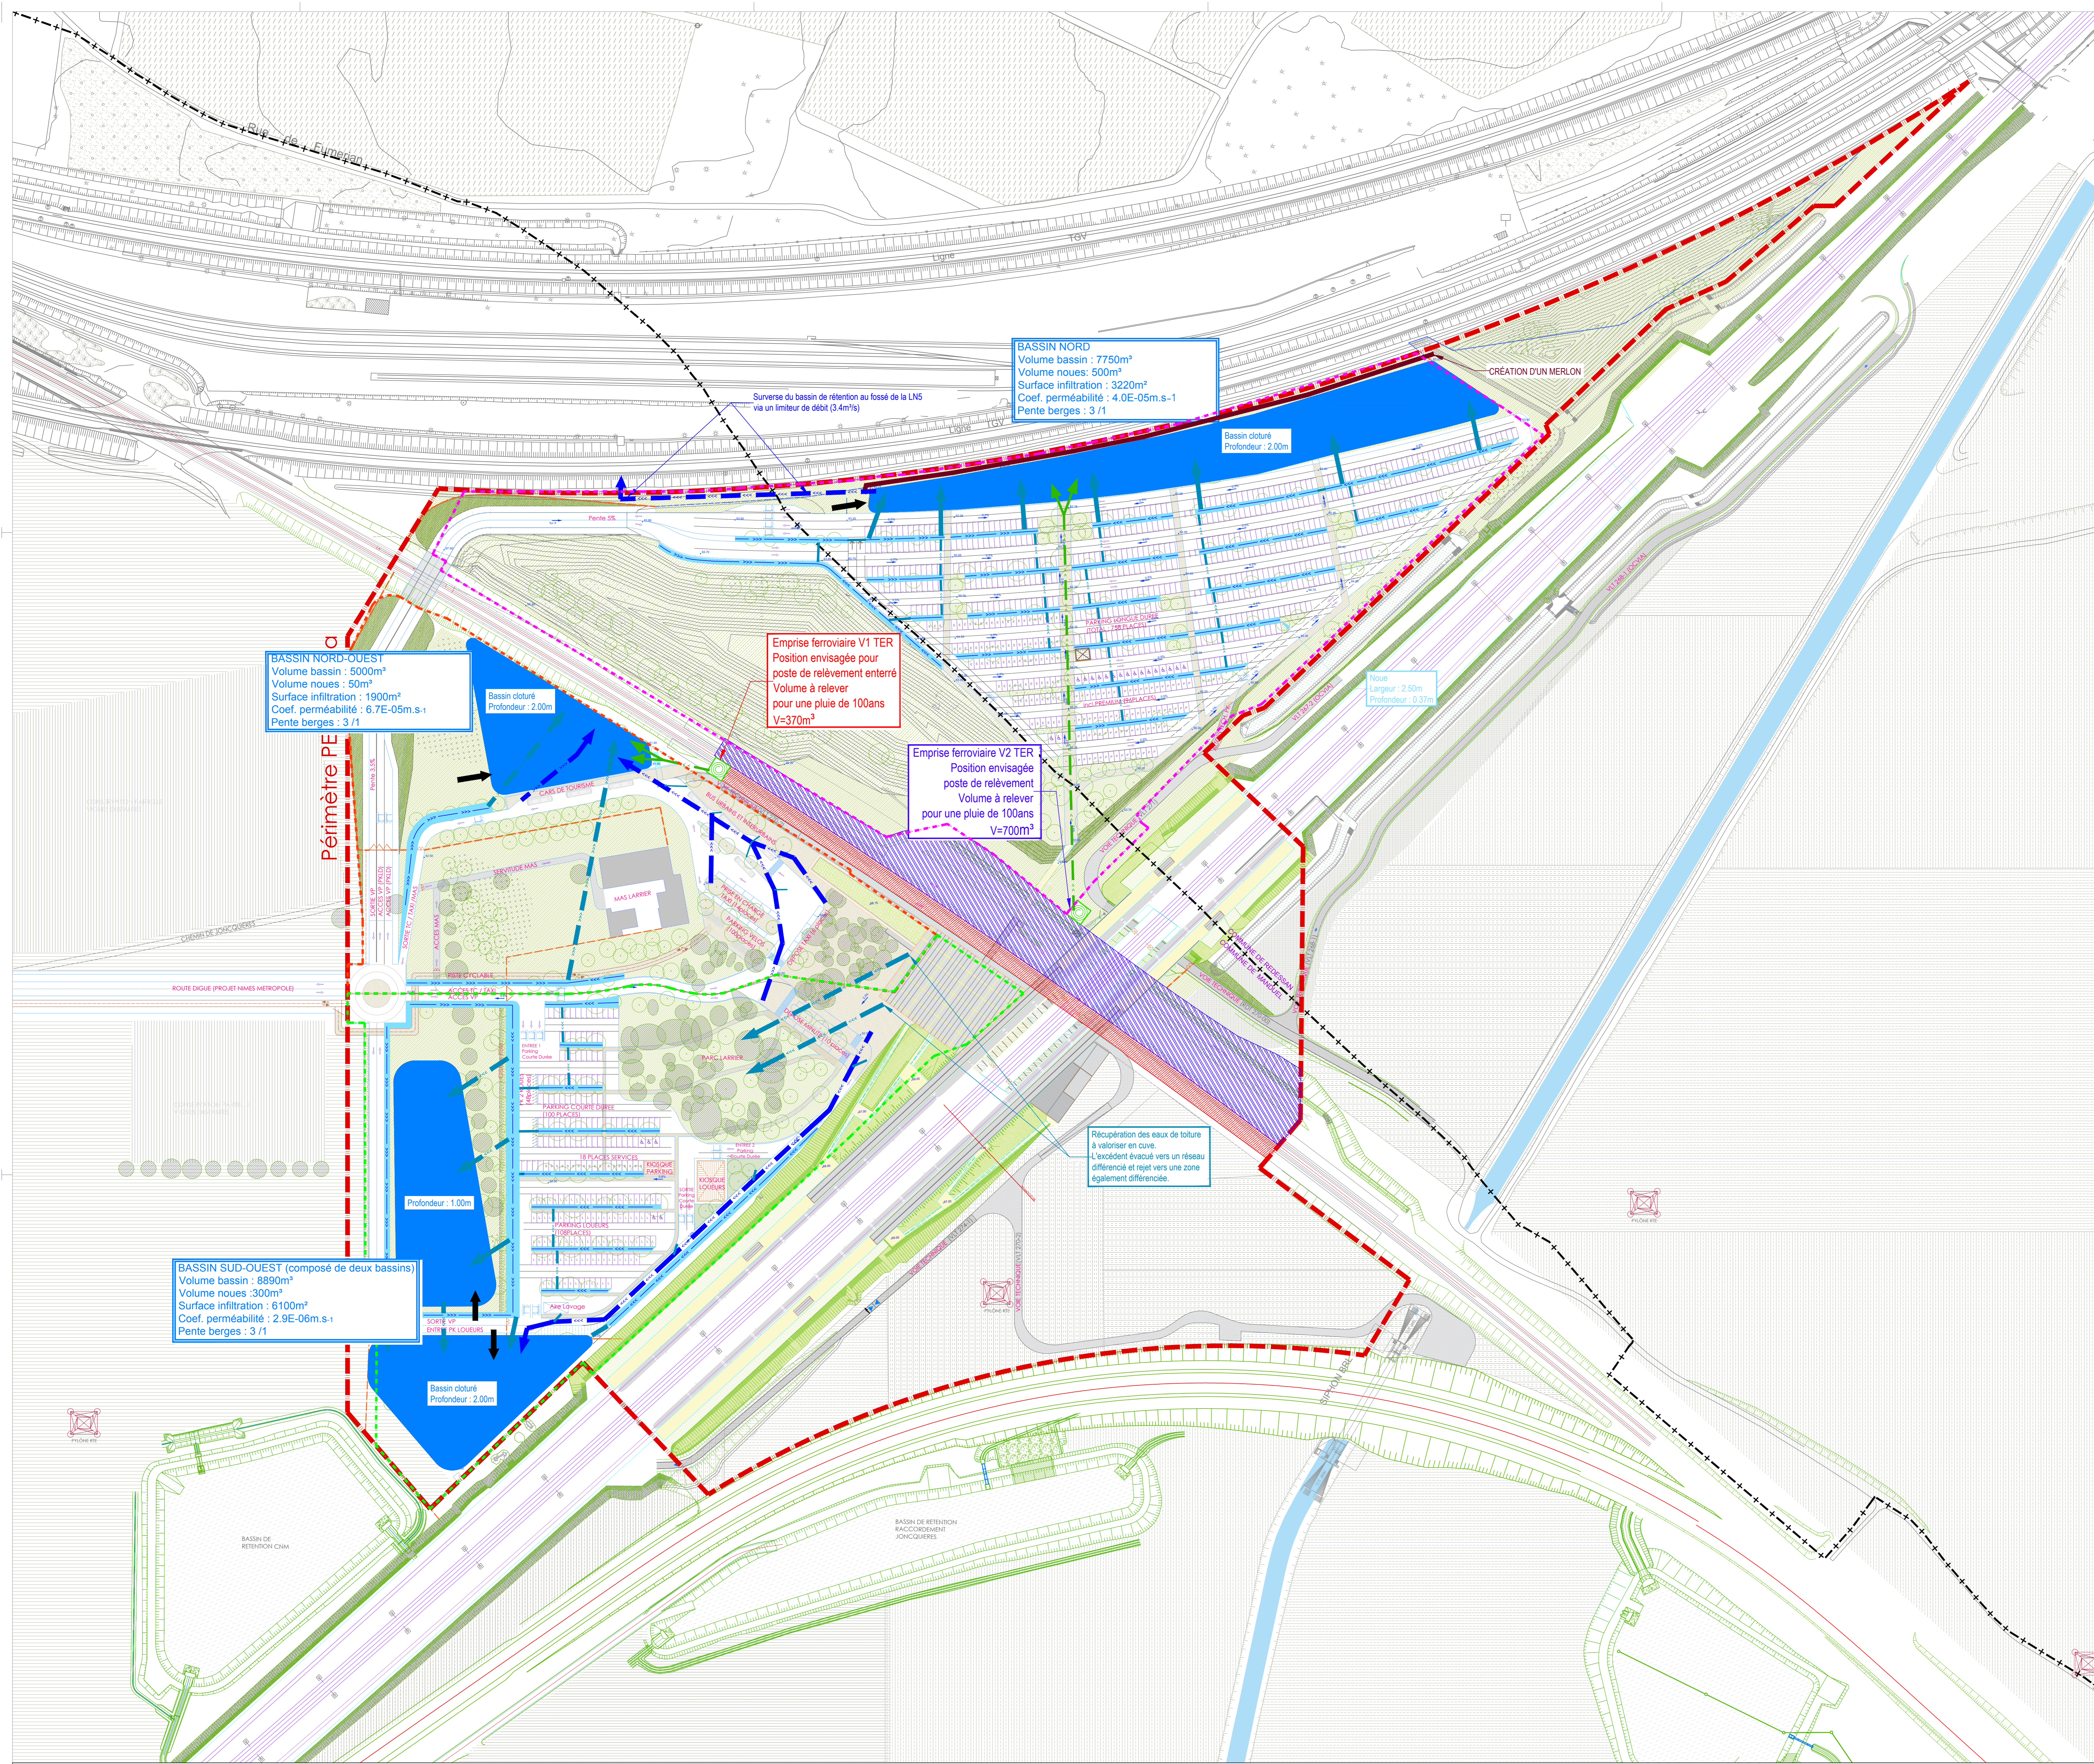

LÉGENDE

- CANALISATION EP DES EAUX FERROVIAIRE SENS D'ÉCOULEMENT DES EAUX
- CANALISATION EP PRIMAIRE DES INFRASTRUCTURES SENS D'ÉCOULEMENT DES EAUX
- CANALISATION EP PRIMAIRE DES NOUES SENS D'ÉCOULEMENT DES EAUX
- CANALISATION EP SECONDAIRE NOUES ET VOIRIES SENS D'ÉCOULEMENT DES EAUX
- ZONE FERROVIAIRE V1 TER
- ZONE FERROVIAIRE V2 TER
- BASSIN DE RÉTENTION ET D'INFILTRATION
- NOUE DE TRAITEMENT ET DE RÉTENTION
- POSTE DE RÉLEVEMENT DES EP FERROVIAIRE
- SENS D'ÉCOULEMENT DES EAUX
- SENS D'ÉCOULEMENT VERS LE BASSIN
- MERLON DE PROTECTION A CREER
- ACCES ENTRETIEN BASSIN

- BASSIN NORD-OUEST**
 Volume bassin +noue: 5050m³
 Surface infiltration: 1900m²
 Coef. perméabilité: 6.7E-05m.s-1
 Pente berges: 3/1
- IDENTIFICATION ET CARACTERISTIQUES DU BASSIN**
- ZONE NORD
 - ZONE NORD-OUEST
 - ZONE SUD-OUEST

LEGENDE

- PERIMETRE D'INTERVENTION
- CLÔTURE LGV
- ABRIS PARKING PHOTOVOLTAIQUES
- LIMITE COMMUNALE
- CLÔTURE LGV
- CLÔTURE DU PEM

GARE NOUVELLE NÎMES-MANDUEL-REDESSAN

Maitre d'ouvrage : SNCF Réseau
 Adresse: 101, Avenue de Paris, BP 71262, 34 011 MONTPELLIER Cedex 1
 Tel: 04 48 18 83 32

Maitre d'ouvrage délégué - Gare & Connexions
 Adresse: 10 Avenue d'Ivry, 75 847 PARIS Cedex 13
 Tel: 01 80 50 93 00

Conduite d'opération : PARVIS
 Adresse: 10 Avenue d'Ivry, 75 847 PARIS Cedex 13

Bureau d'Architecture Gare & Connexions
 Adresse: 10 Avenue d'Ivry, 75 847 PARIS Cedex 13
 Tel: 01 80 50 93 00

AREP - Aménagement Recherche Poles d'Echanges
 Adresse: 10 Avenue d'Ivry, 75 847 PARIS Cedex 13
 Tel: 01 82 27 15 50

SETEC Bâtiments
 Adresse: 4002, rue de la Rapée - CS 71230, 75 083 PARIS Cedex 12
 Tel: 01 82 51 66 22

TERRITOIRES Landscape Architects
 Adresse: 22 rue d'Alger, 25000 Besançon
 Tel: 03 81 82 06 06

Adresse du Projet :
 Bâtiment 33 129 REDESSAN
 Corneille Noët, 30 129 MANDUEL

DIRECTION DE PROJET :
 SNCF Réseau : Franck BOLLA
 SNCF Gares&Connexions : Dominique LECLUSE, Philippe HÖLSTEN

ARCHITECTE :
 BUREAUX D'ETUDES : Raphaël RICOTE

NIMES MANDUEL REDESSAN TGV - PHASE APD PLAN HYDRAULIQUE

NGF-IGN69 / RGF93-CC44



| | | | | | | | |
|--------------------------|--------|------------------|-----------------|-------------|-----|-----|--------|
| N° d'affaire: 1003860-00 | | Date: 20/07/2016 | Échelle: 1/1000 | | | | |
| ARV | NMA | APD | PLN | HYD | VRD | 207 | A |
| SME/TEUR | PROJET | PHASE | TYPE | IDENTIFIANT | LOT | N° | INDICE |

COUPE BASSIN - NORD/OUEST - Nord/Sud (CB-N/O-NS)

- Légende décaissement :
- Tout venant 0/31.5
 - Terre Végétale
 - Béton désactivé
 - Déblais
 - Remblais
 - Niveau d'eau (100ans)

Section remblais : 1.94
Section déblais : 121.17


Echelle X : 1/100
Echelle Z : 1/100
Plan Comp : 59.0

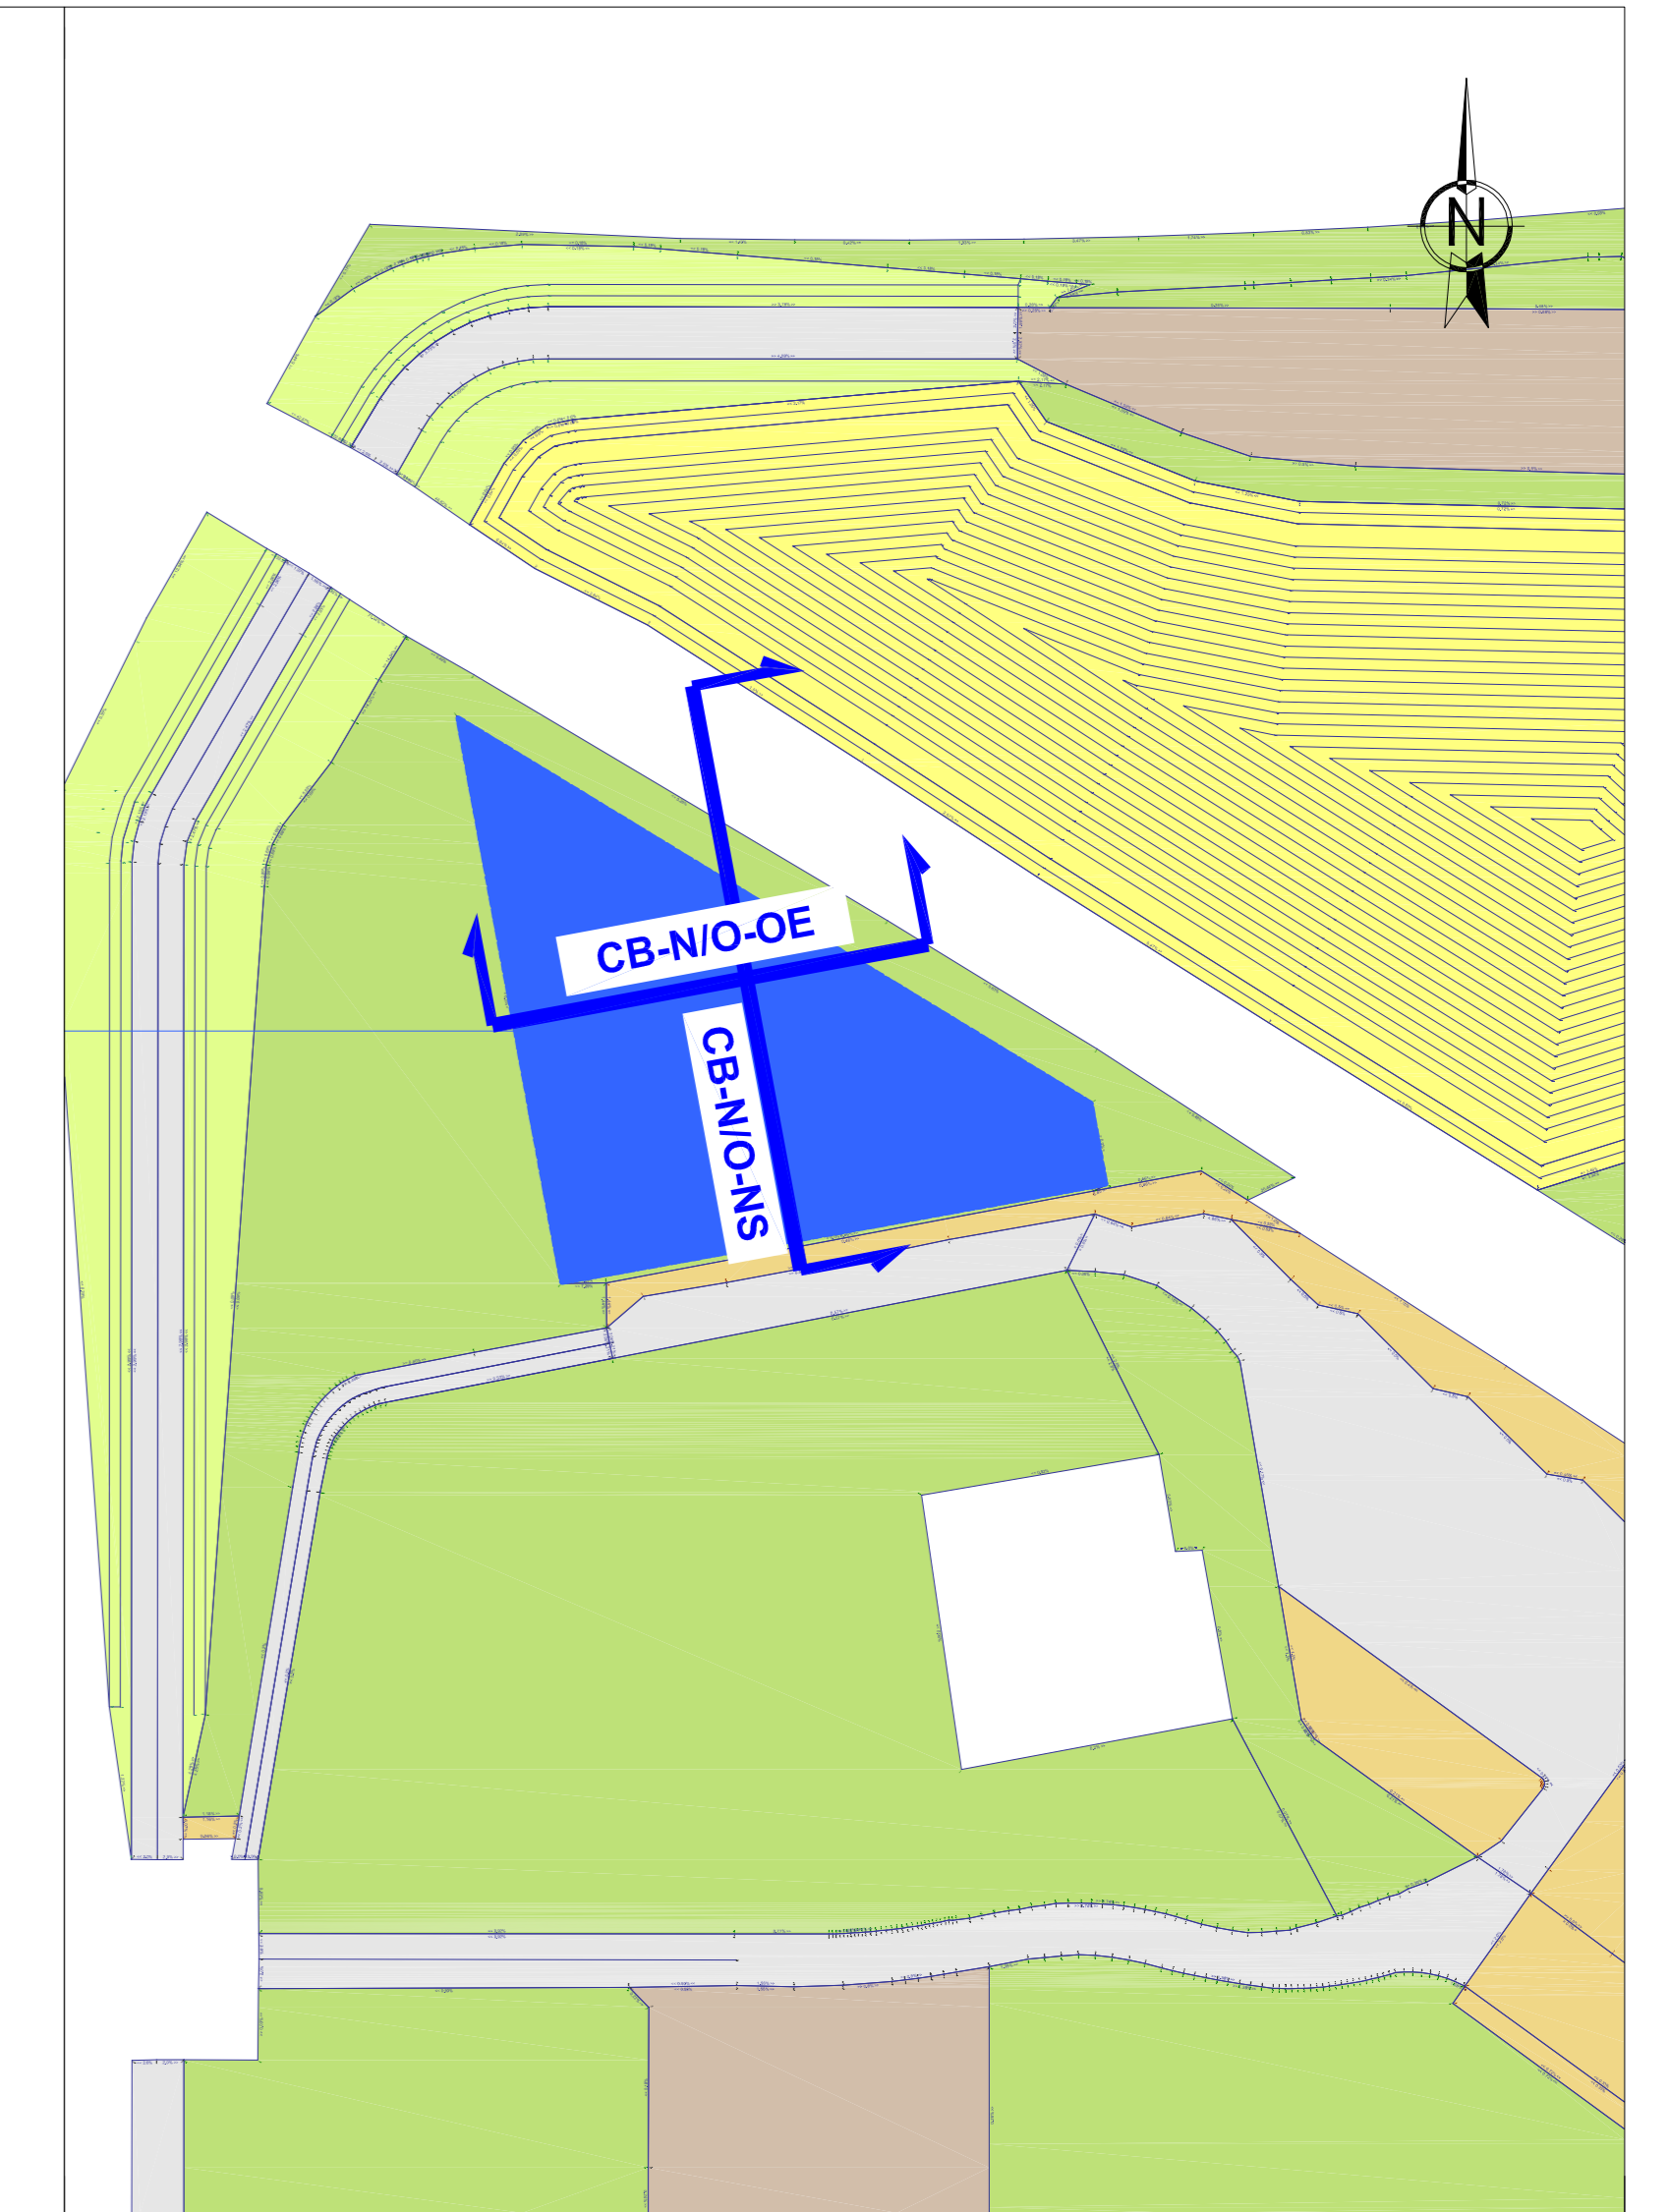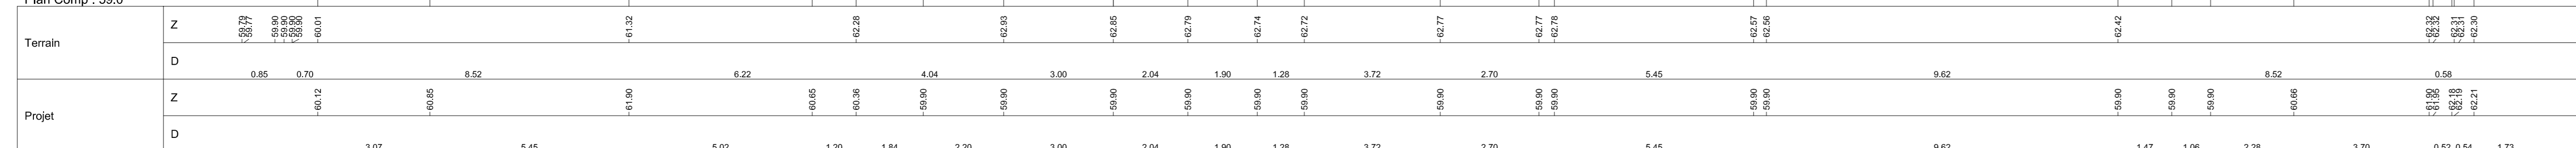

COUPE BASSIN - NORD/OUEST - Ouest/Est (CB-N/O-OE)

- Légende décaissement :
- Terre Végétale
 - Déblais
 - Remblais
 - Niveau d'eau (100ans)

Echelle X : 1/100
Echelle Z : 1/100
Plan Comp : 59.00

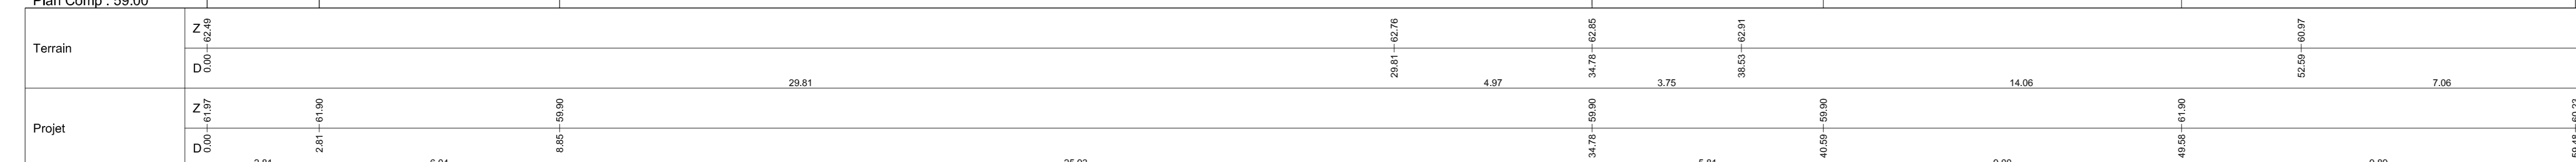

Pôle d'échanges multimodal de NÎMES MANDUEL REDESSAN TGV



Adresse du Projet :
30 155 Manduel

Maitrise d'ouvrage : SNCF Réseau
Adresse : 185 rue Léon Blum BP 92252
34 043 Montpellier Cedex 1

Tel: 04 99 53 25 58



Maitrise d'ouvrage mandatée : Gare & Connexions
Adresse : 4, rue Léon Gouzen CS 70014
13 331 Marseille Cedex 03

Tel: 04 13 25 10 19



Conduite d'opération : PARVIS
Adresse : 4, rue Léon Gouzen CS 70014
13 331 Marseille Cedex 03

Tel: 04 13 25 12 41



Bureau d'Architecture Gare & Connexions
Adresse : 10, avenue Chry
75 647 Paris Cedex 13

Tel: 01 80 50 93 00



AREP - Aménagement Recherche Pôles d'Echanges
Adresse : 16, avenue Chry
75 647 Paris Cedex 13

Tel: 01 57 27 15 00



SETEC Bâtiment
Adresse : 4552 quai de la Ripaille - CS 71230
75003 Paris Cedex 12

Tel: 01 82 54 66 22



TERRITOIRES Landscape Architects
Adresse : 22 rue Miqueloni
25000 Besançon

Tel: 03 81 82 06 66







DIRECTION DE PROJET :

ARCHITECTE :

BUREAUX D'ETUDES :

NIMES MANDUEL REDESSAN TGV - PHASE APD COUPES BASSIN NORD/OUEST

| | | | | | | | |
|---------------------------|-----------------|-----------------|------|-------------|-----|----|--------|
| N° d'affaire : 1003860-00 | Date : Mai 2016 | Echelle : 1/100 | | | | | |
| ARV | NMA | APD | PLN | COU | VRD | | B |
| EMETTEUR | PROJET | PHASE | TYPE | IDENTIFIANT | LOT | N° | INDICE |

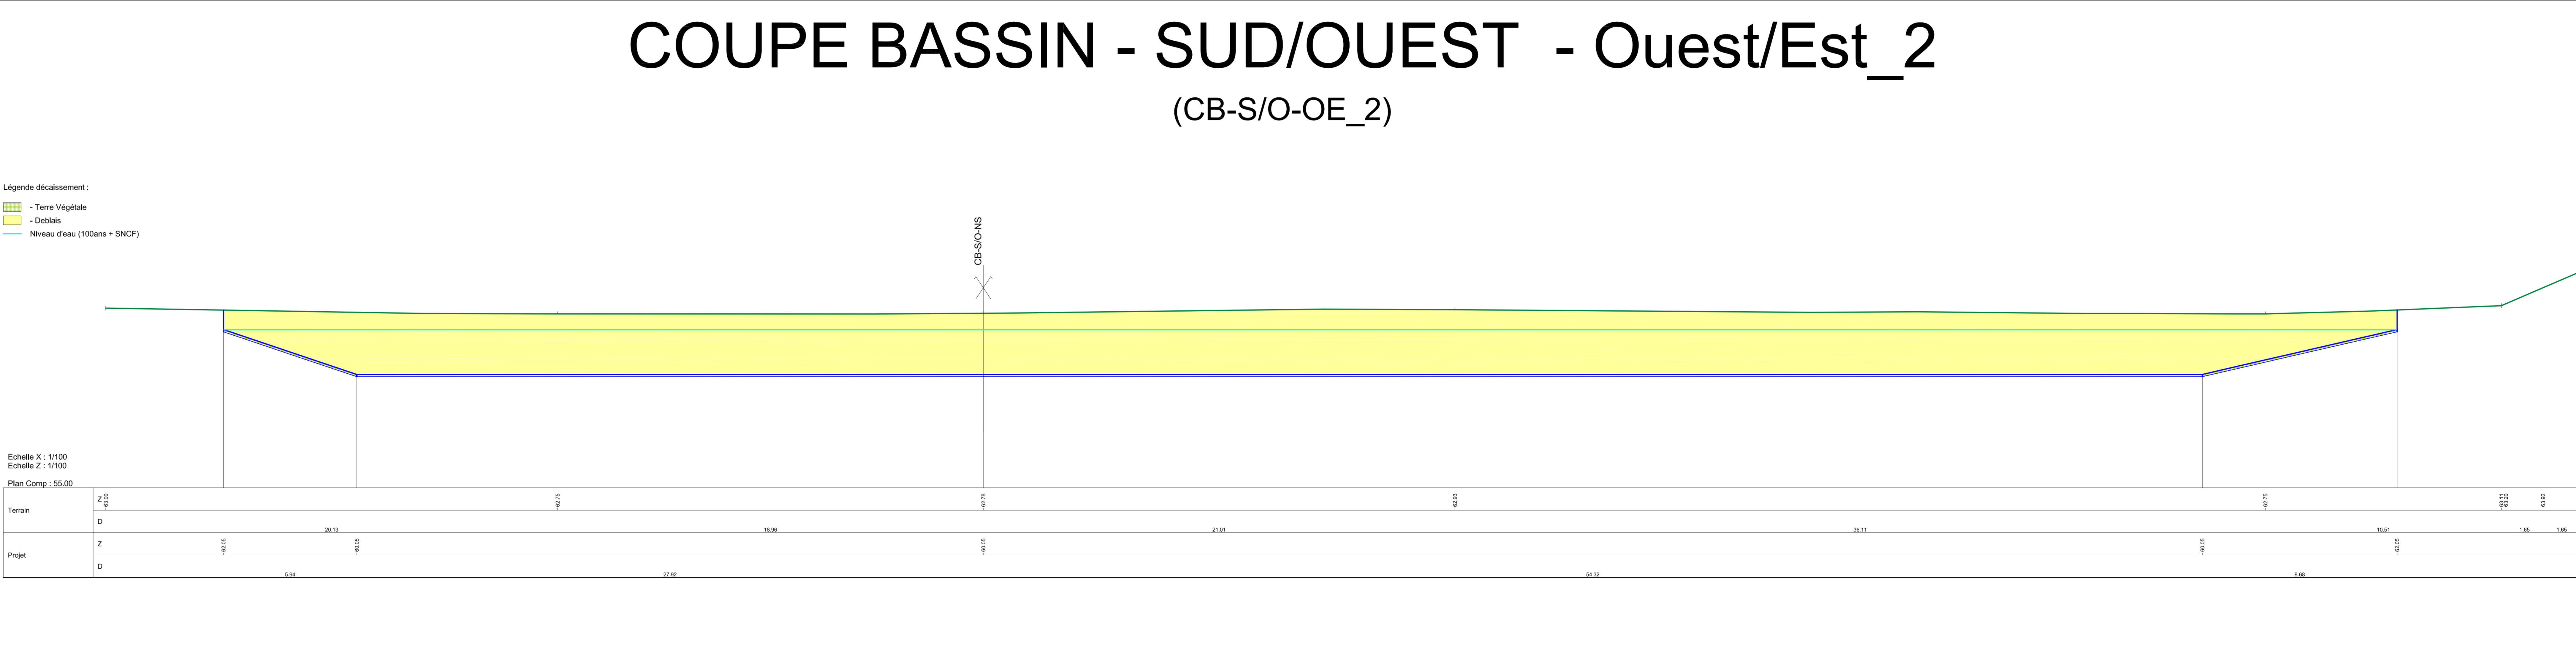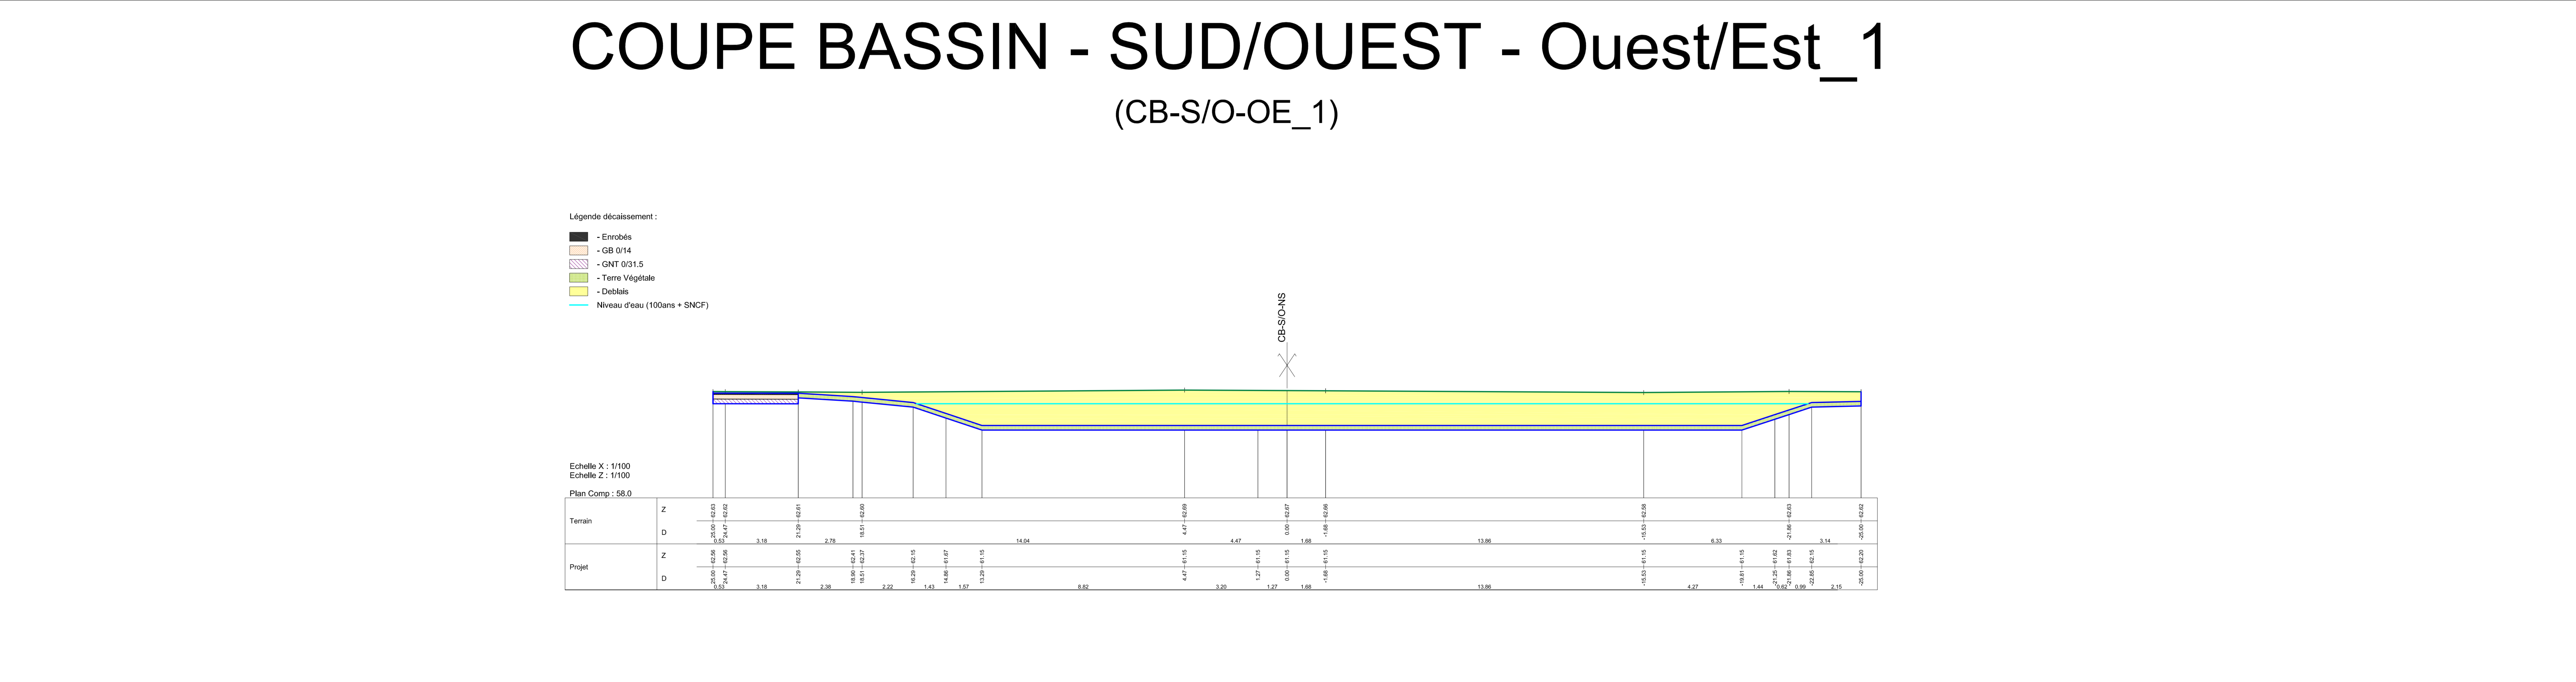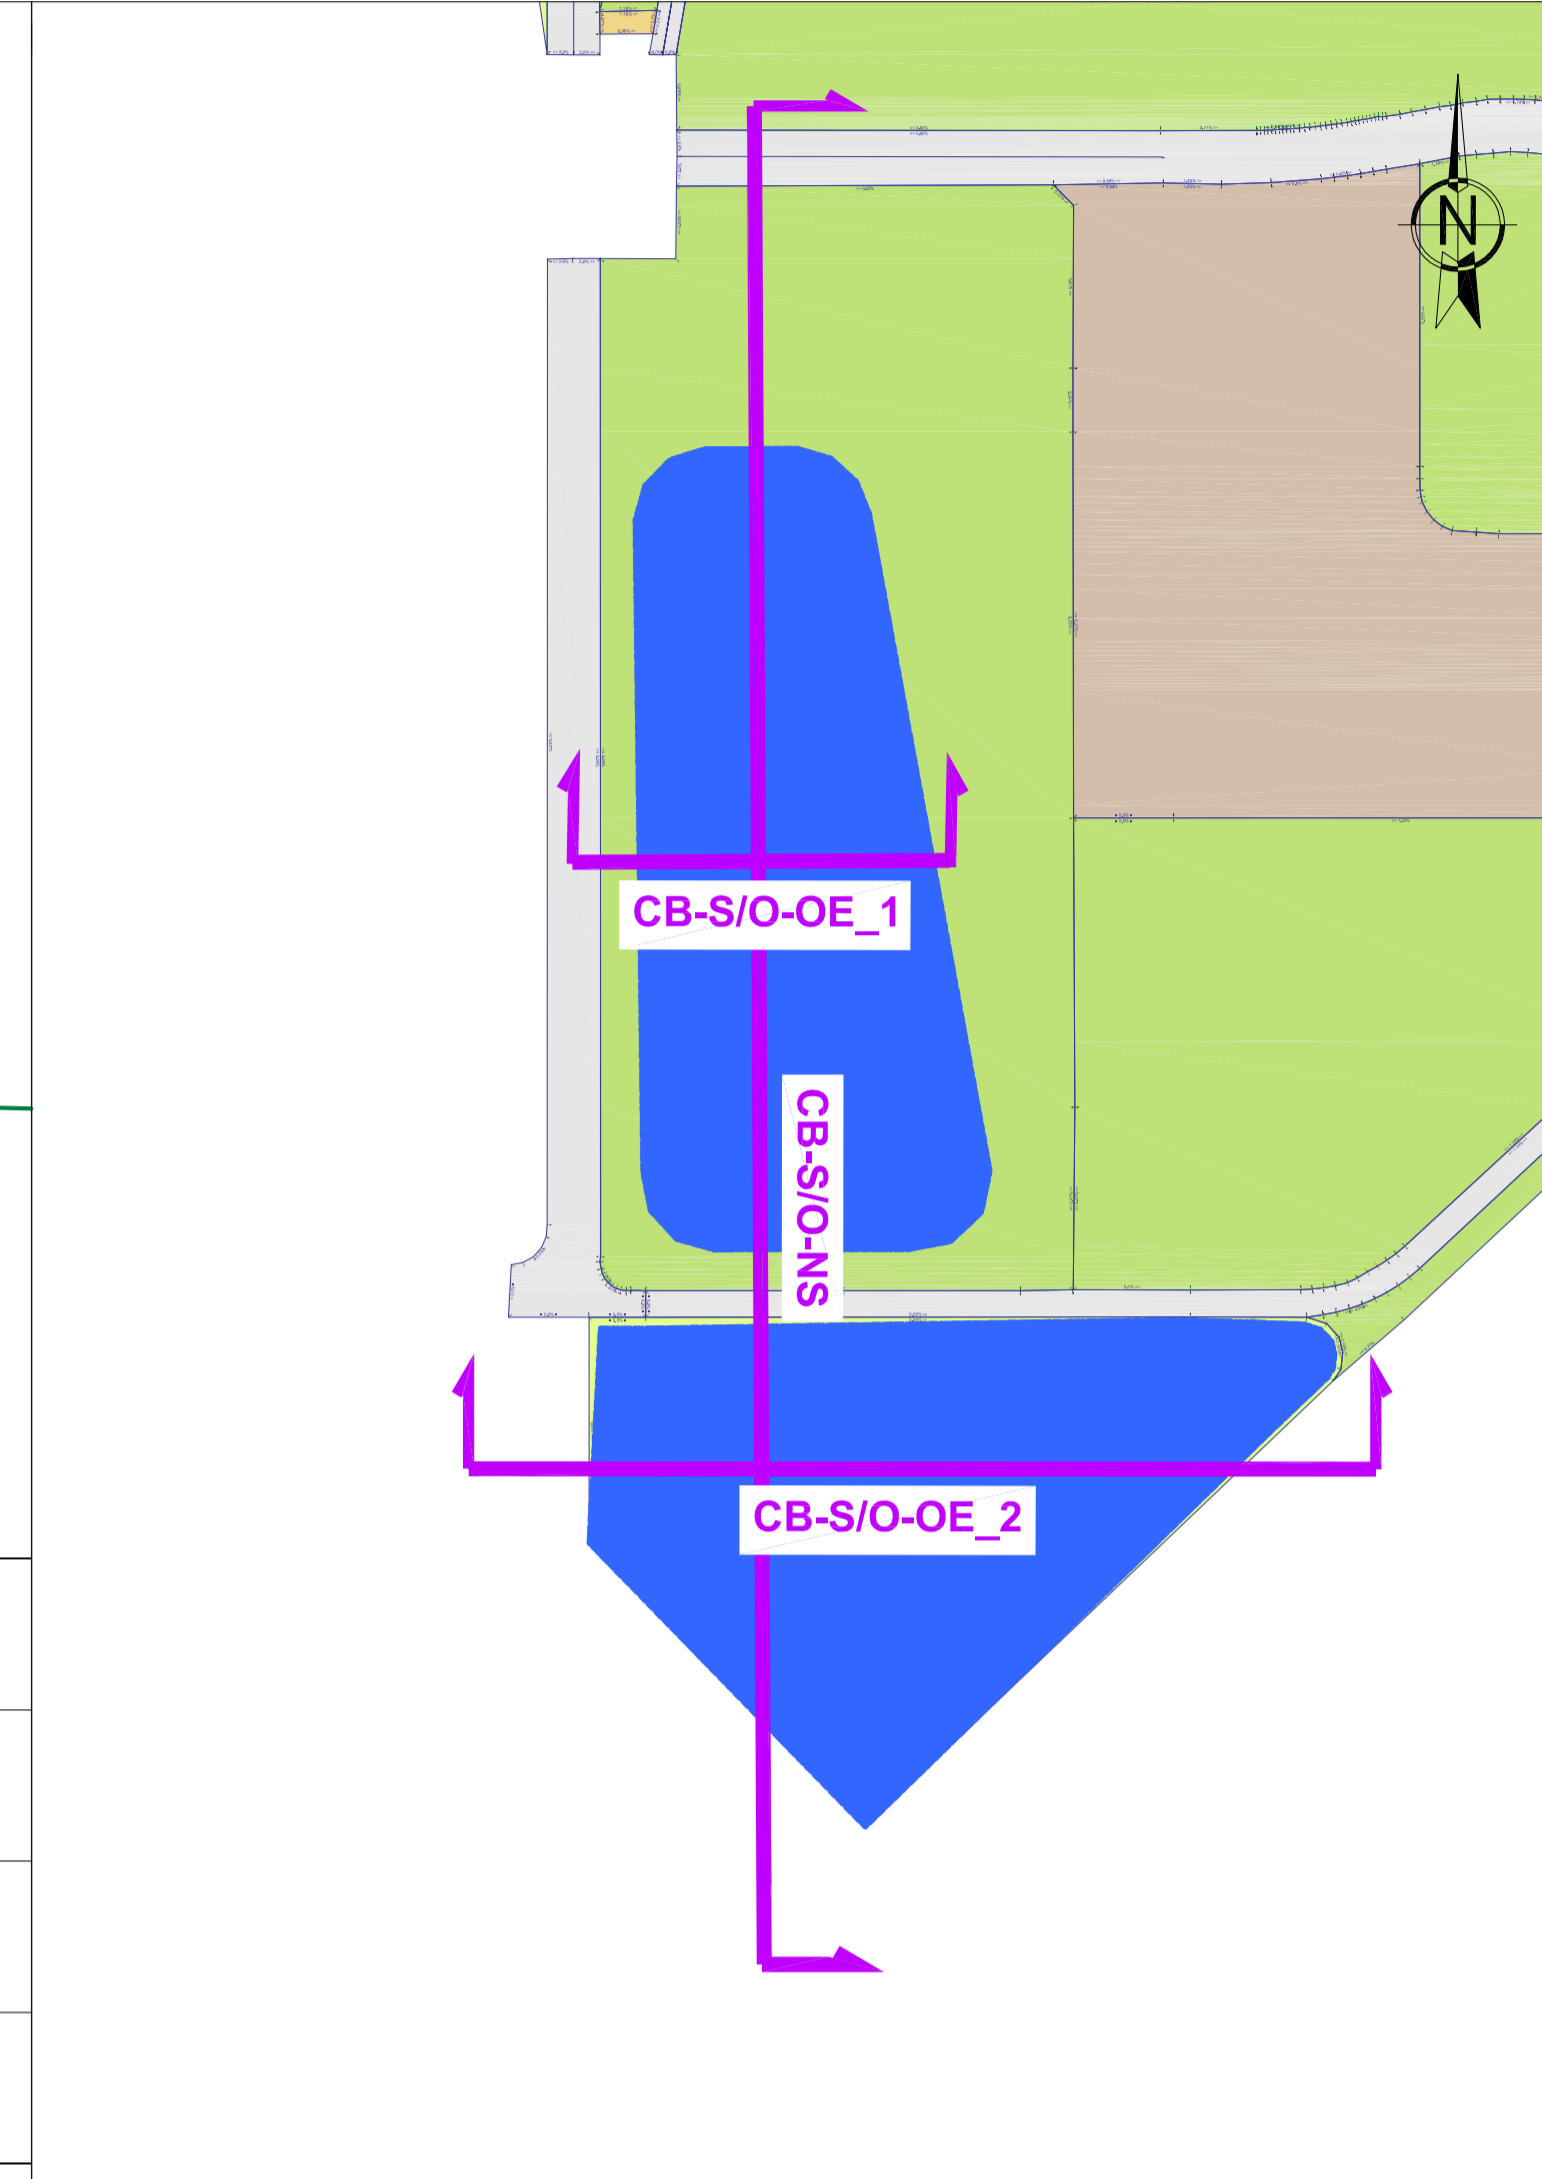 

Pôle d'échanges multimodal de NÎMES MANDUEL REDESSAN TGV

Adresse du Projet : 95 100 Manduel

DIRECTION DE PROJET :

- ARV - NMA - APD - PLN - COU - VRD

ARCHITECTE :

- AREP

BUREAU ETUDE :

- AREP

NÎMES MANDUEL REDESSAN TGV - PHASE APD

COUPES BASSIN SUD/OUEST

N° plan : 1003060-00 | Date : Mai 2016 | Echelle : 1/100

| | | | | | | | |
|-----|-----|-----|-----|-----|-----|--|---|
| ARV | NMA | APD | PLN | COU | VRD | | B |
|-----|-----|-----|-----|-----|-----|--|---|