


LEGENDE

- Site de classe 1 : bonne aptitude (tranchées filtrantes)
- Site de classe 2 : aptitude moyenne (tranchées filtrantes)
- Site de classe 3 : aptitude médiocre (filtre à sable non drainé)
- Site de classe 4 : inapte à l'assainissement autonome
- F : Sondage au trapopelle
- ST : Sondage à la tarière
- K : Essai de perméabilité

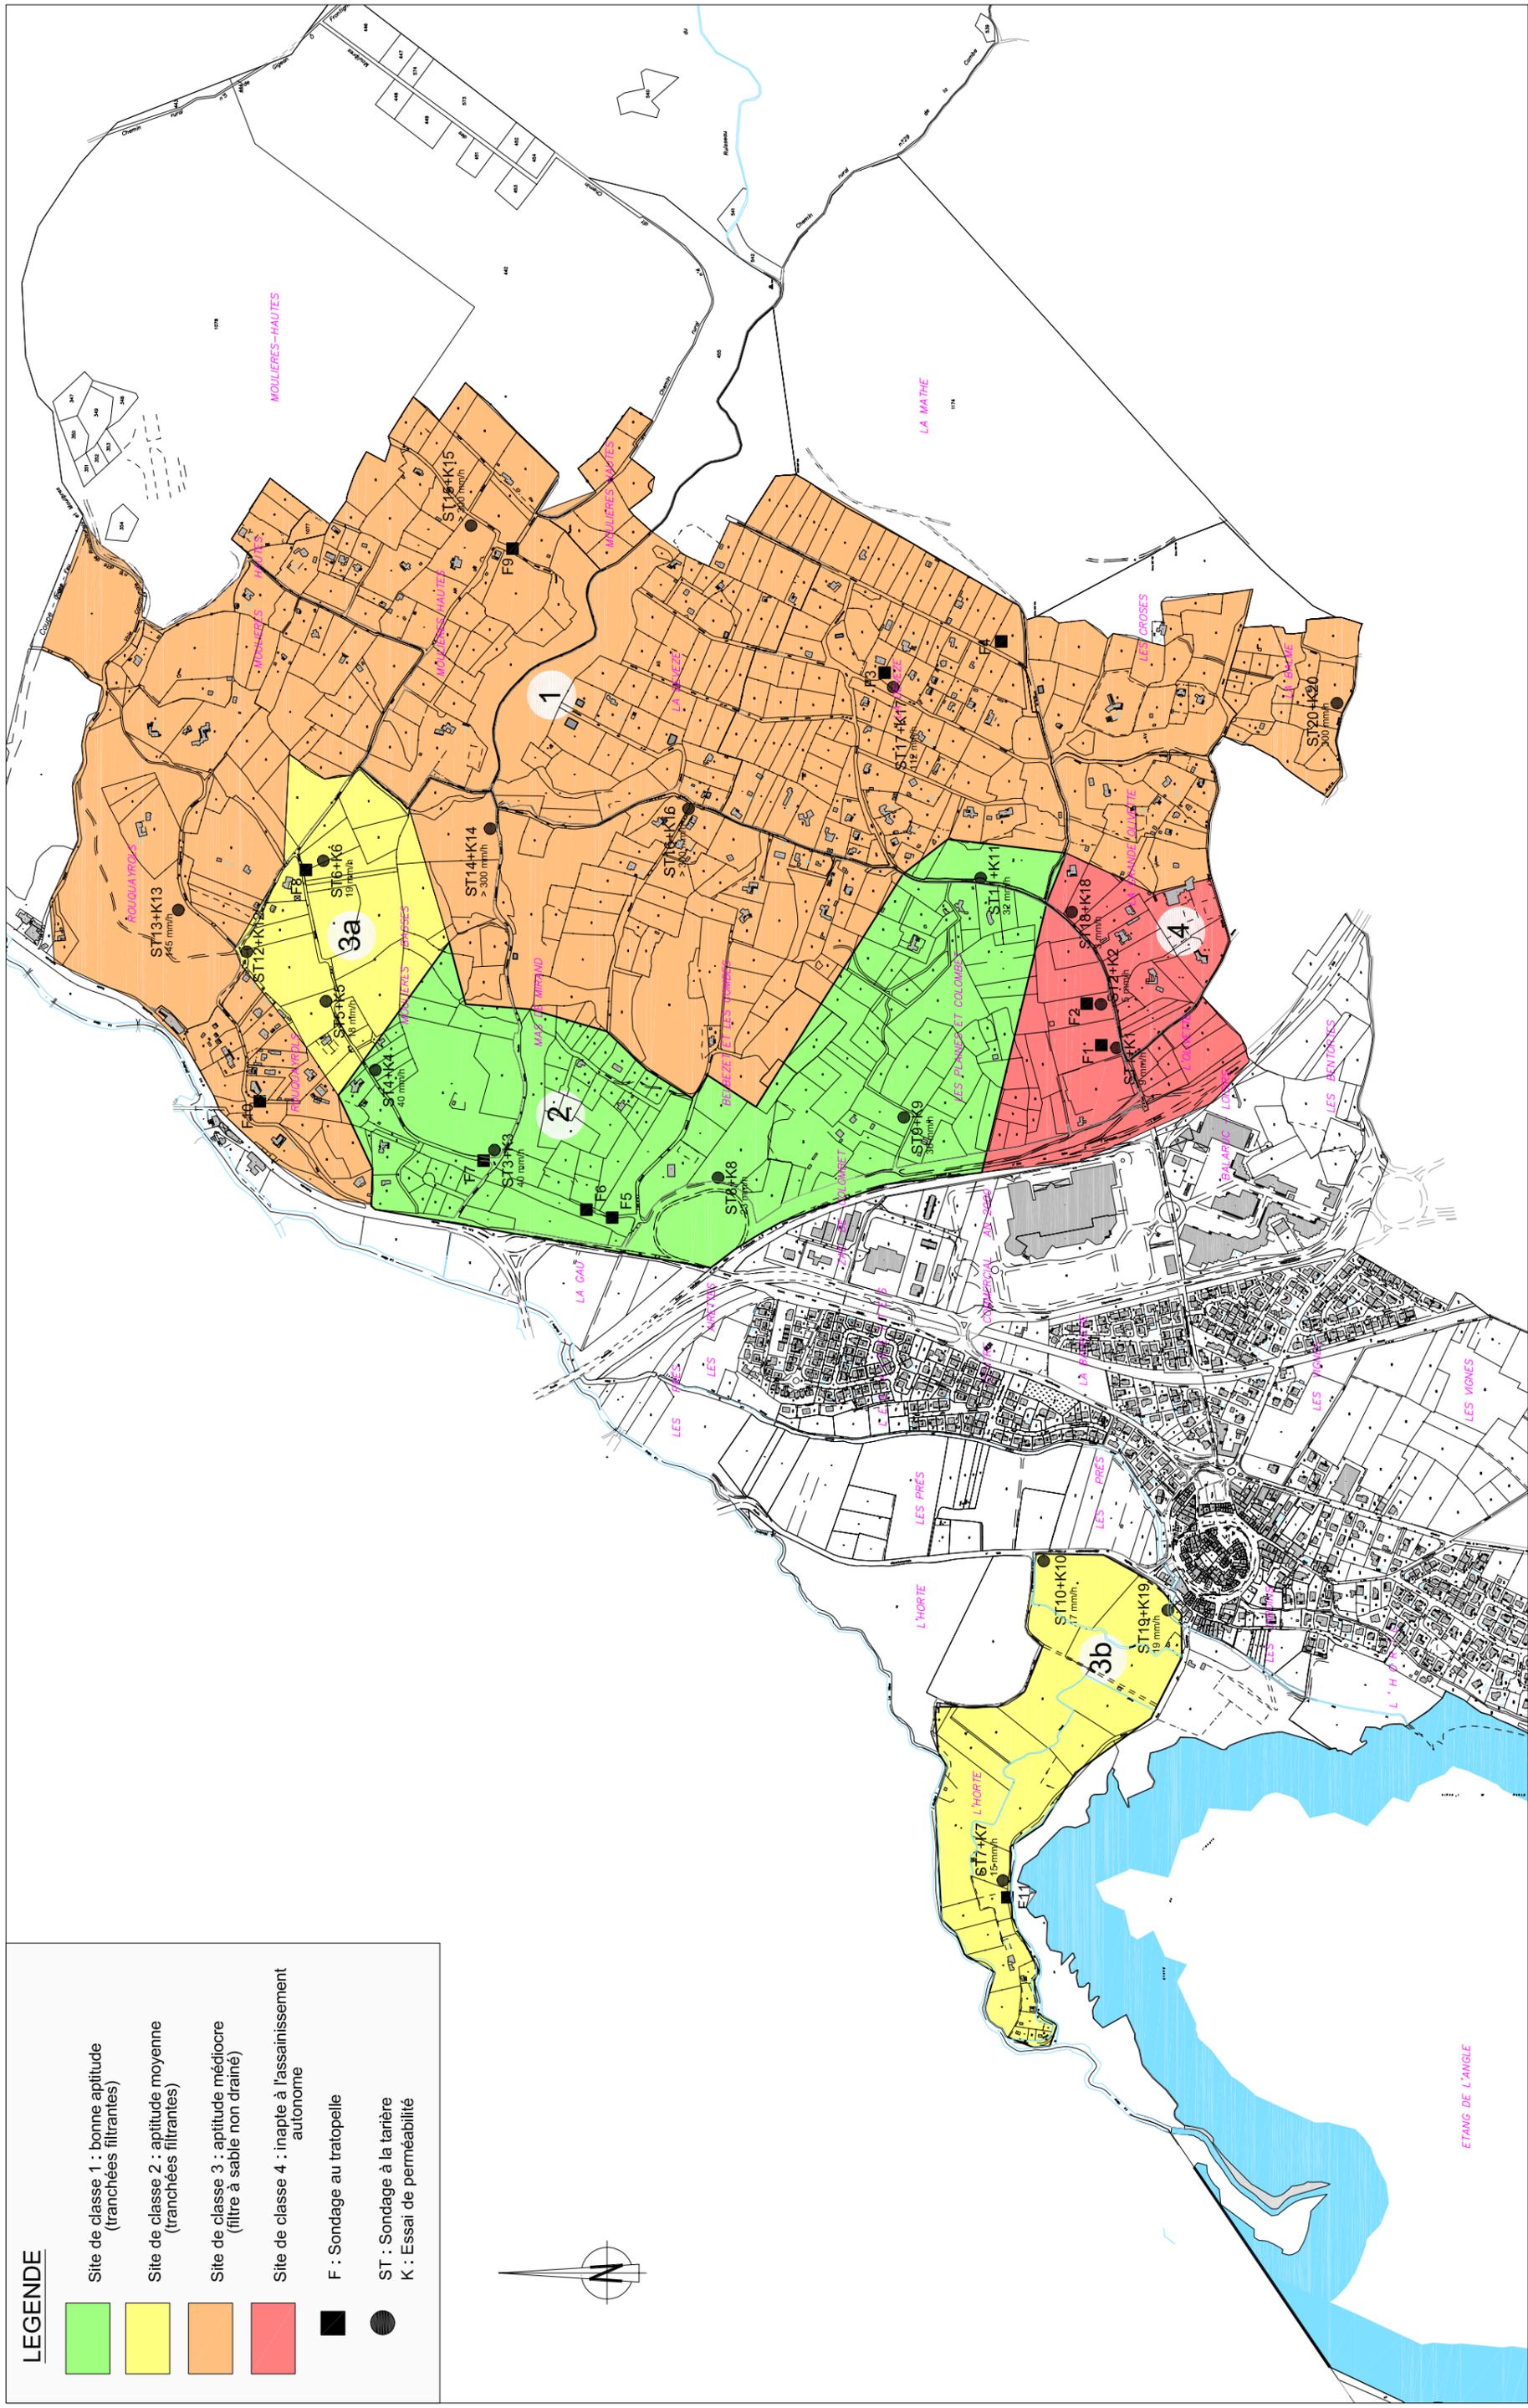

Département de l'Hérault
Commune de Balaruc le Vieux
 Communauté d'Agglomération
 du Bassin de Thau

Mise à jour du Zonage d'assainissement Commune de Balaruc le Vieux
Carte d'aptitude des sols et implantation des sondages
 pédologiques

Chef de projet : Jean Marc RONDOT
 Dessinateur : Romain ALBARET
 ZA A
 Novembre 2016
 Plan N° 07
 échelle 1/10000