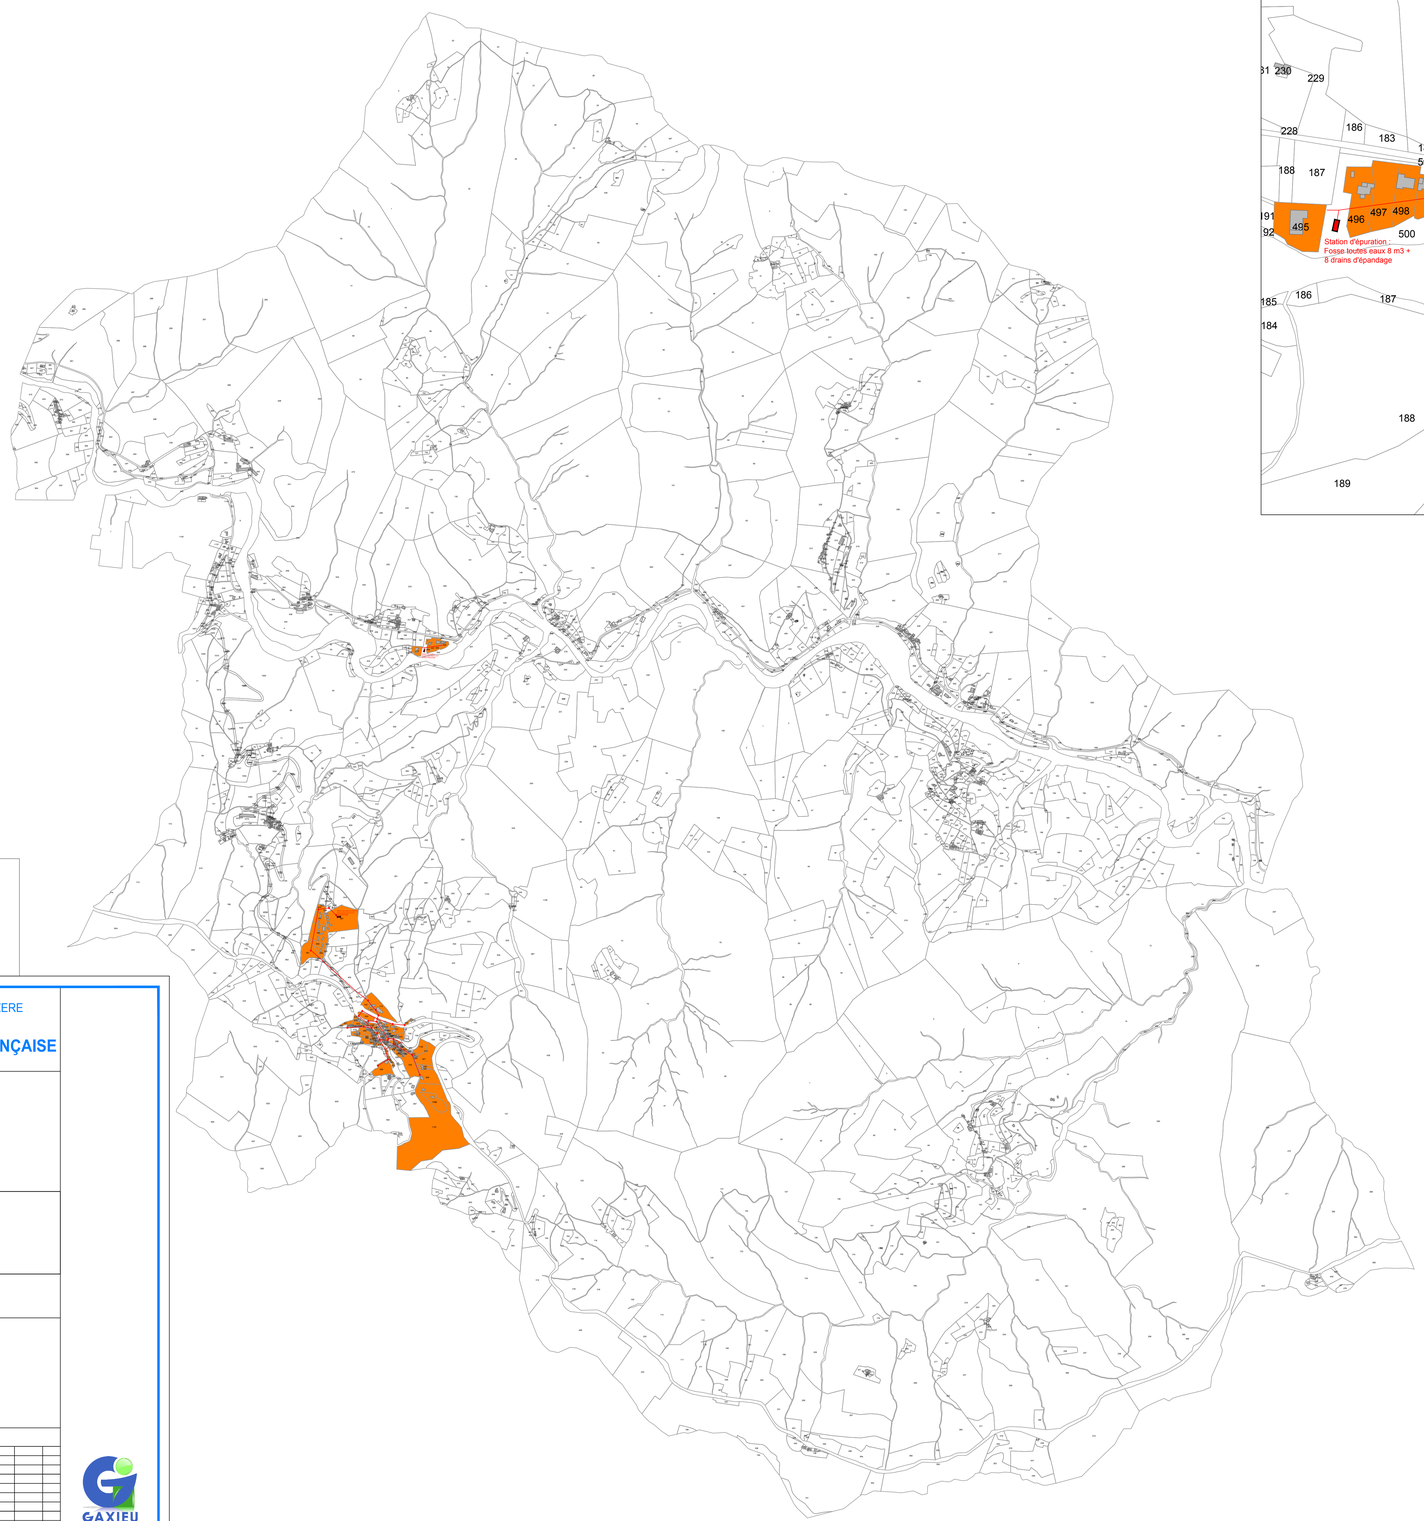

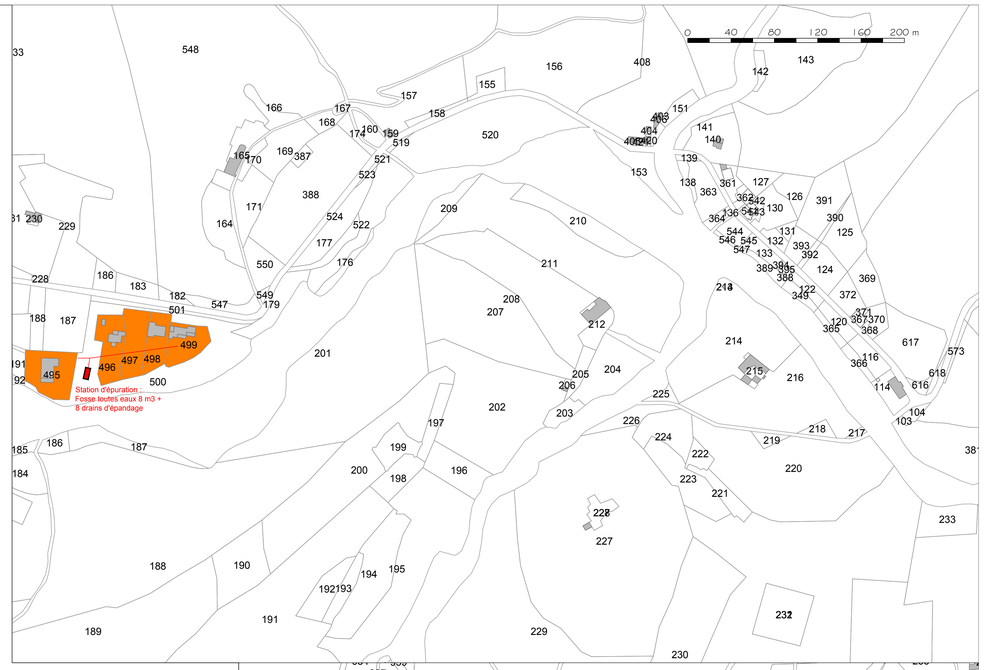

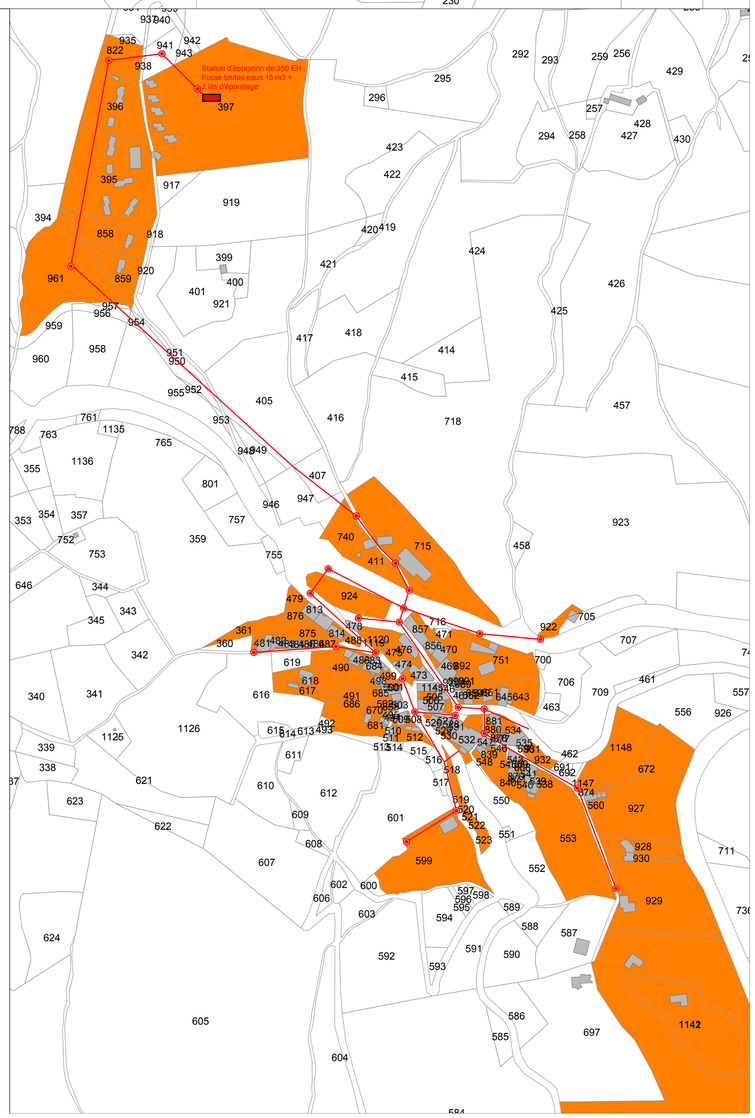

LEGENDE

- Canalisation d'eaux usées à écoulement gravitaire
- Regard de visite
- Parcelle raccordée ou raccordable à l'assainissement collectif
- Parcelle non raccordée à l'assainissement collectif

DEPARTEMENT DE LA LOZERE

COMMUNE DE MOISSAC-VALLEE-FRANÇAISE

ASSAINISSEMENT

ZONAGE D'ASSAINISSEMENT

Plan de zonage

Maître d'ouvrage :
Commune de Moissac Vallée Française

A Moissac Vallée Française, le :

Signature :

Echelle : 1 / 10 000

Date(s)	Nature des modifications	Dessiné	Vérifié	Ind
Juillet 2016	CREATION	AM	ER	a

OPQIBI INGENIERIE CONSEIL N° 2010-0066 — CINOV — swelia

BZ-0

Z:\affaires\Moissac Vallée française\L-48-16-6639 Zonage Assainissement\6-Données projet

GAXIEU INGENIERIE
Cabinet d'Etudes RENE GAXIEU
760, Chemin du Mas de la Bedosse
BP 50-257
30105 ALES CEDEX
Tél : 04-66-54-30-00
Fax : 04-66-86-98-14
Email : info@gaxieu.fr