




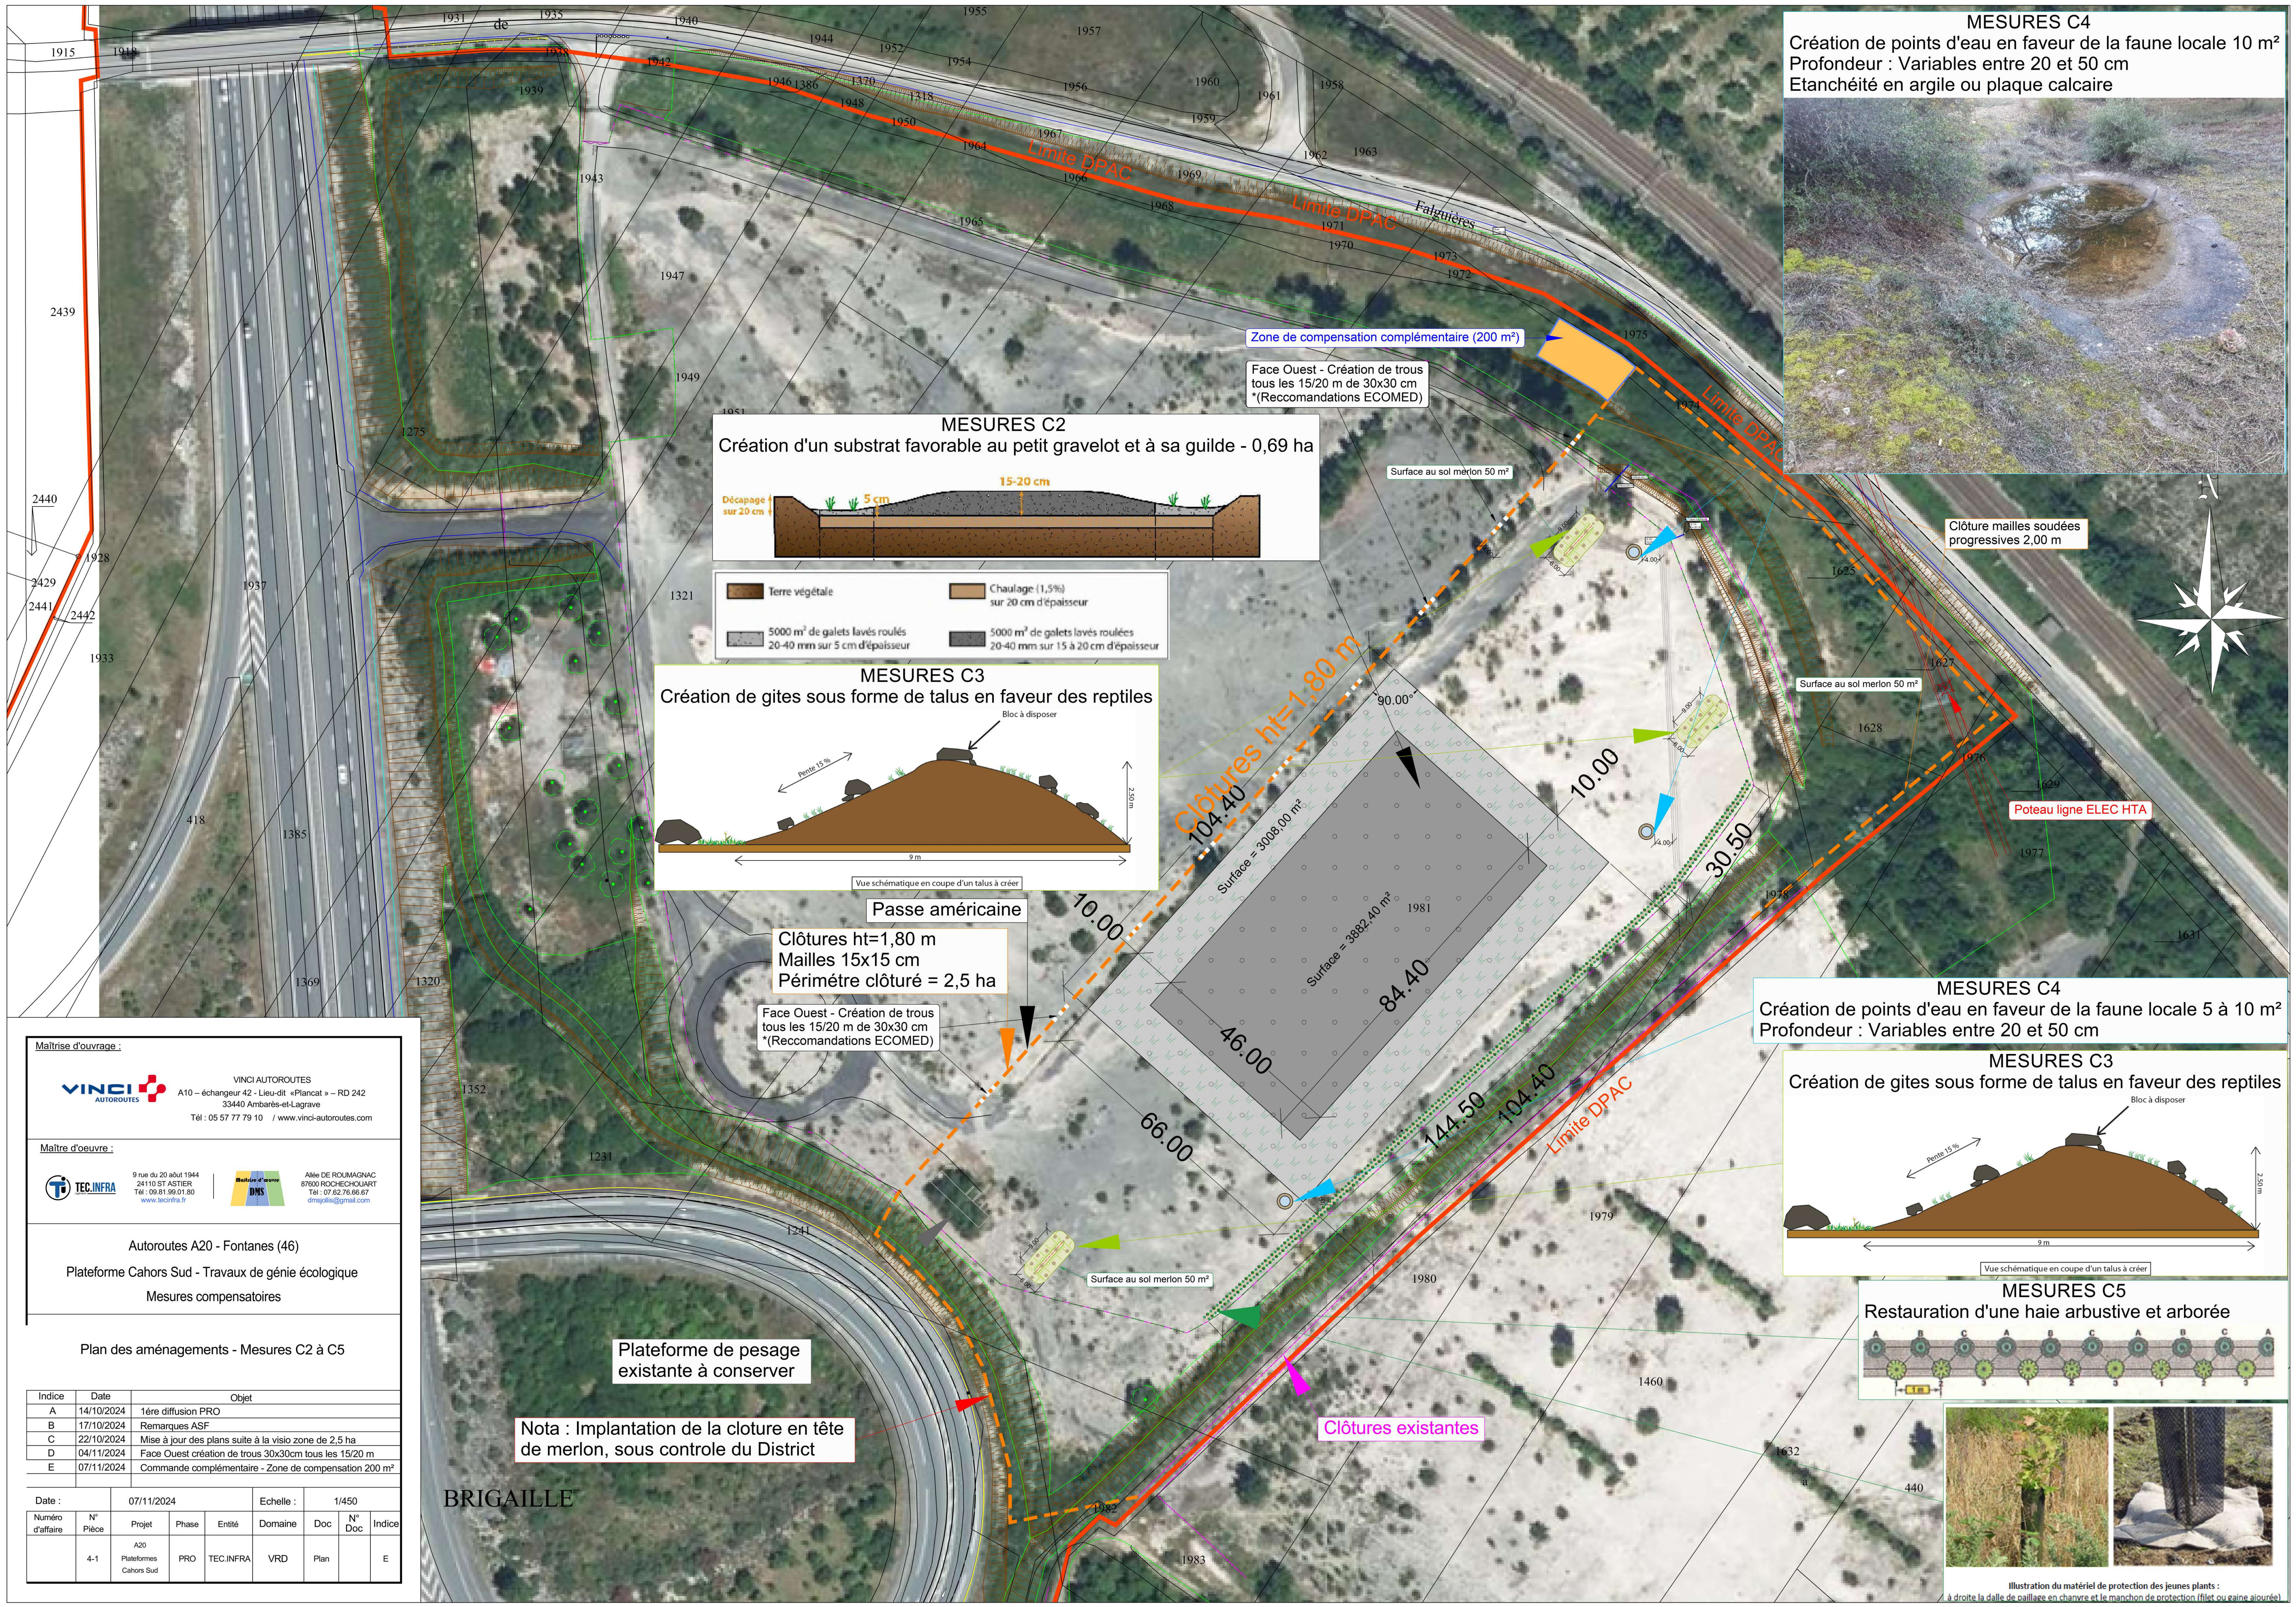

MESURES C4
Création de points d'eau en faveur de la faune locale 10 m²
Profondeur : Variables entre 20 et 50 cm
Etanchéité en argile ou plaque calcaire

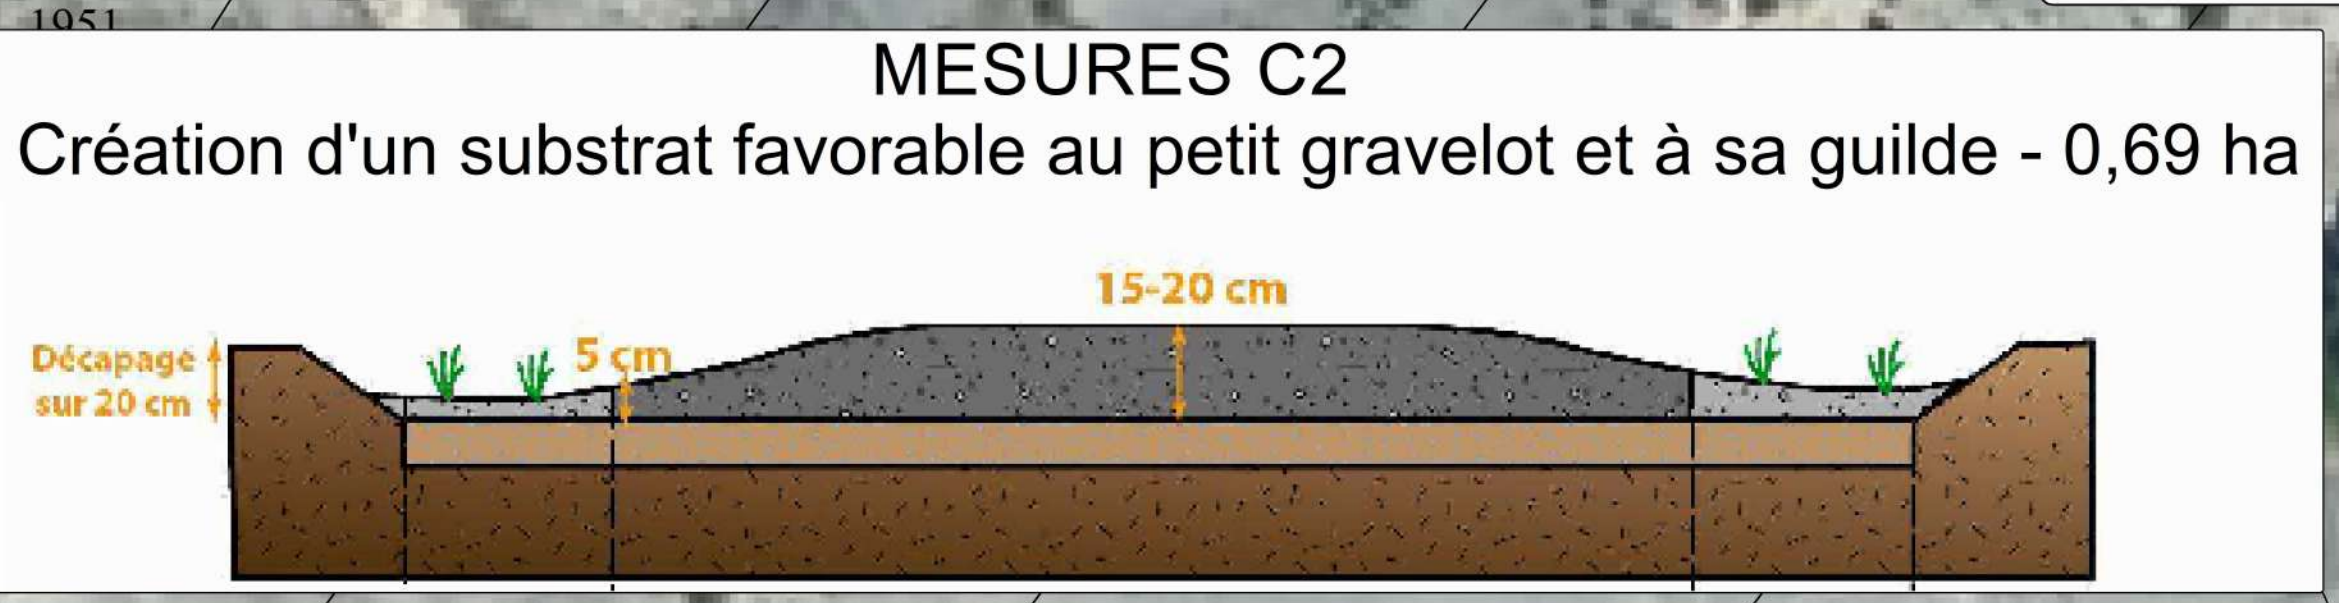

- Terre végétale
- Chaulage (1,5%) sur 20 cm d'épaisseur
- 5000 m² de galets lavés roulés 20-40 mm sur 5 cm d'épaisseur
- 5000 m² de galets lavés roulés 20-40 mm sur 15 à 20 cm d'épaisseur

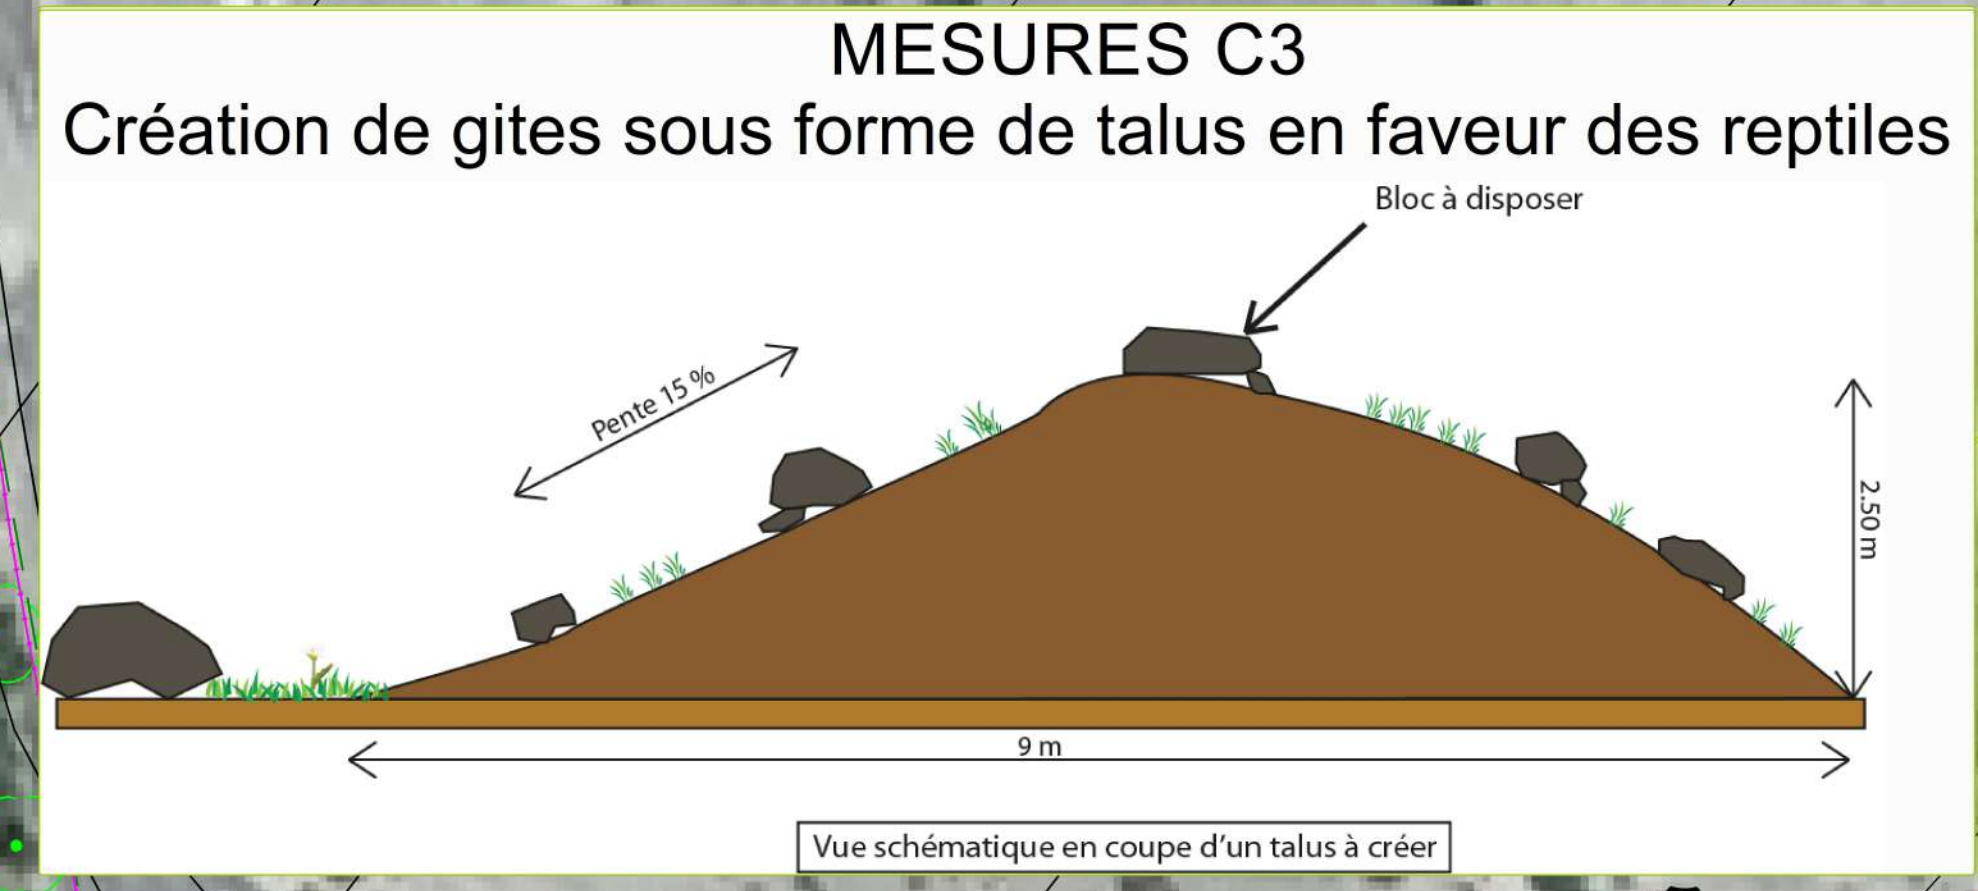

Passer américaine
Clôtures ht=1,80 m
Mailles 15x15 cm
Périmètre clôturé = 2,5 ha
Face Ouest - Création de trous tous les 15/20 m de 30x30 cm *(Recommandations ECOMED)

MESURES C4
Création de points d'eau en faveur de la faune locale 5 à 10 m²
Profondeur : Variables entre 20 et 50 cm

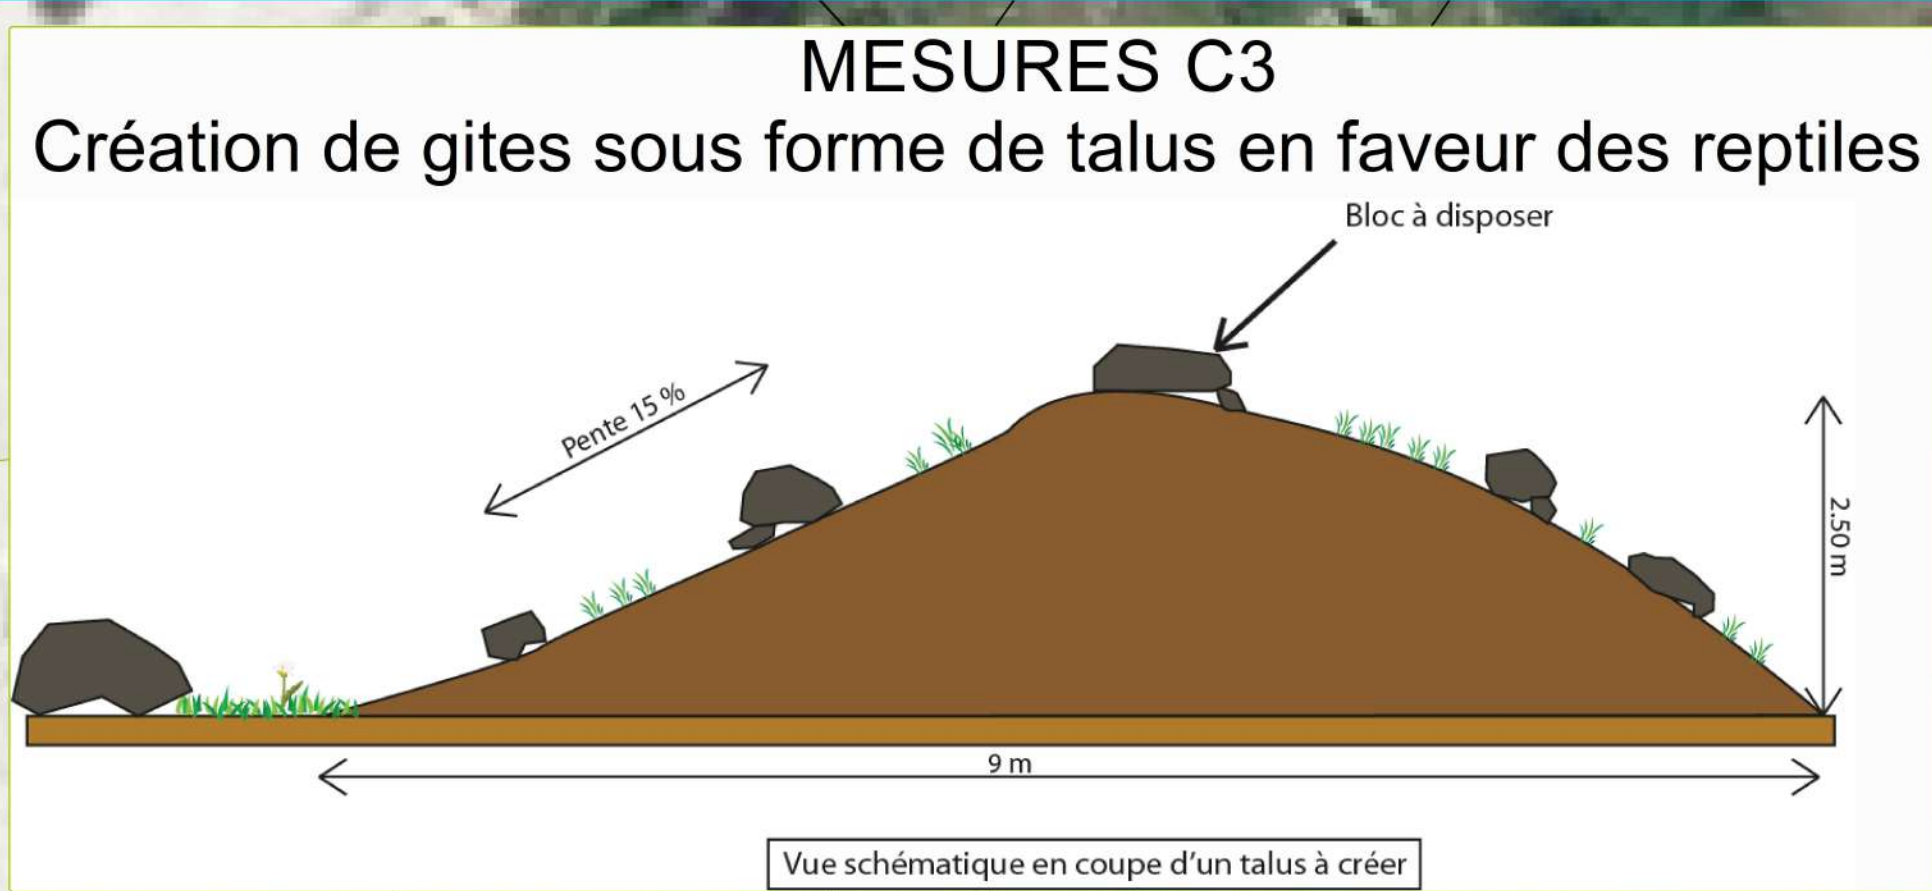


Illustration du matériel de protection des jeunes plants : à droite la dalle de paillage en chanvre et le manchon de protection filet ou gaine ajourée.

Maîtrise d'ouvrage :

VINCI AUTOROUTES
A10 – échangeur 42 - Lieu-dit « Plançat » – RD 242
33440 Ambarès-et-Lagrave
Tél : 05 57 77 79 10 / www.vinci-autoroutes.com

Maître d'oeuvre :

TEC.INFRA
9 rue du 20 août 1944
24110 ST ASTIER
Tél : 09 81 99 01 80
www.tecinfra.fr

Alain DE ROUMAGNAC
87600 ROCHECHOUART
Tél : 07 62 78 66 67
dmejalat@gmail.com

Autoroutes A20 - Fontanes (46)
Plateforme Cahors Sud - Travaux de génie écologique
Mesures compensatoires

Plan des aménagements - Mesures C2 à C5

Indice	Date	Objet
A	14/10/2024	1ère diffusion PRO
B	17/10/2024	Remarques ASF
C	22/10/2024	Mise à jour des plans suite à la visio zone de 2,5 ha
D	04/11/2024	Face Ouest création de trous 30x30cm tous les 15/20 m
E	07/11/2024	Commande complémentaire - Zone de compensation 200 m²

Date :	07/11/2024	Echelle :	1/450					
Numéro d'affaire	N° Pièce	Projet	Phase	Entité	Domaine	Doc	N° Doc	Indice
4-1	A20	Plateformes Cahors Sud	PRO	TEC.INFRA	VRD	Plan		E