



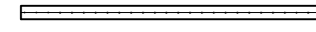


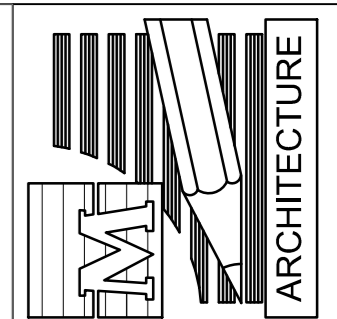
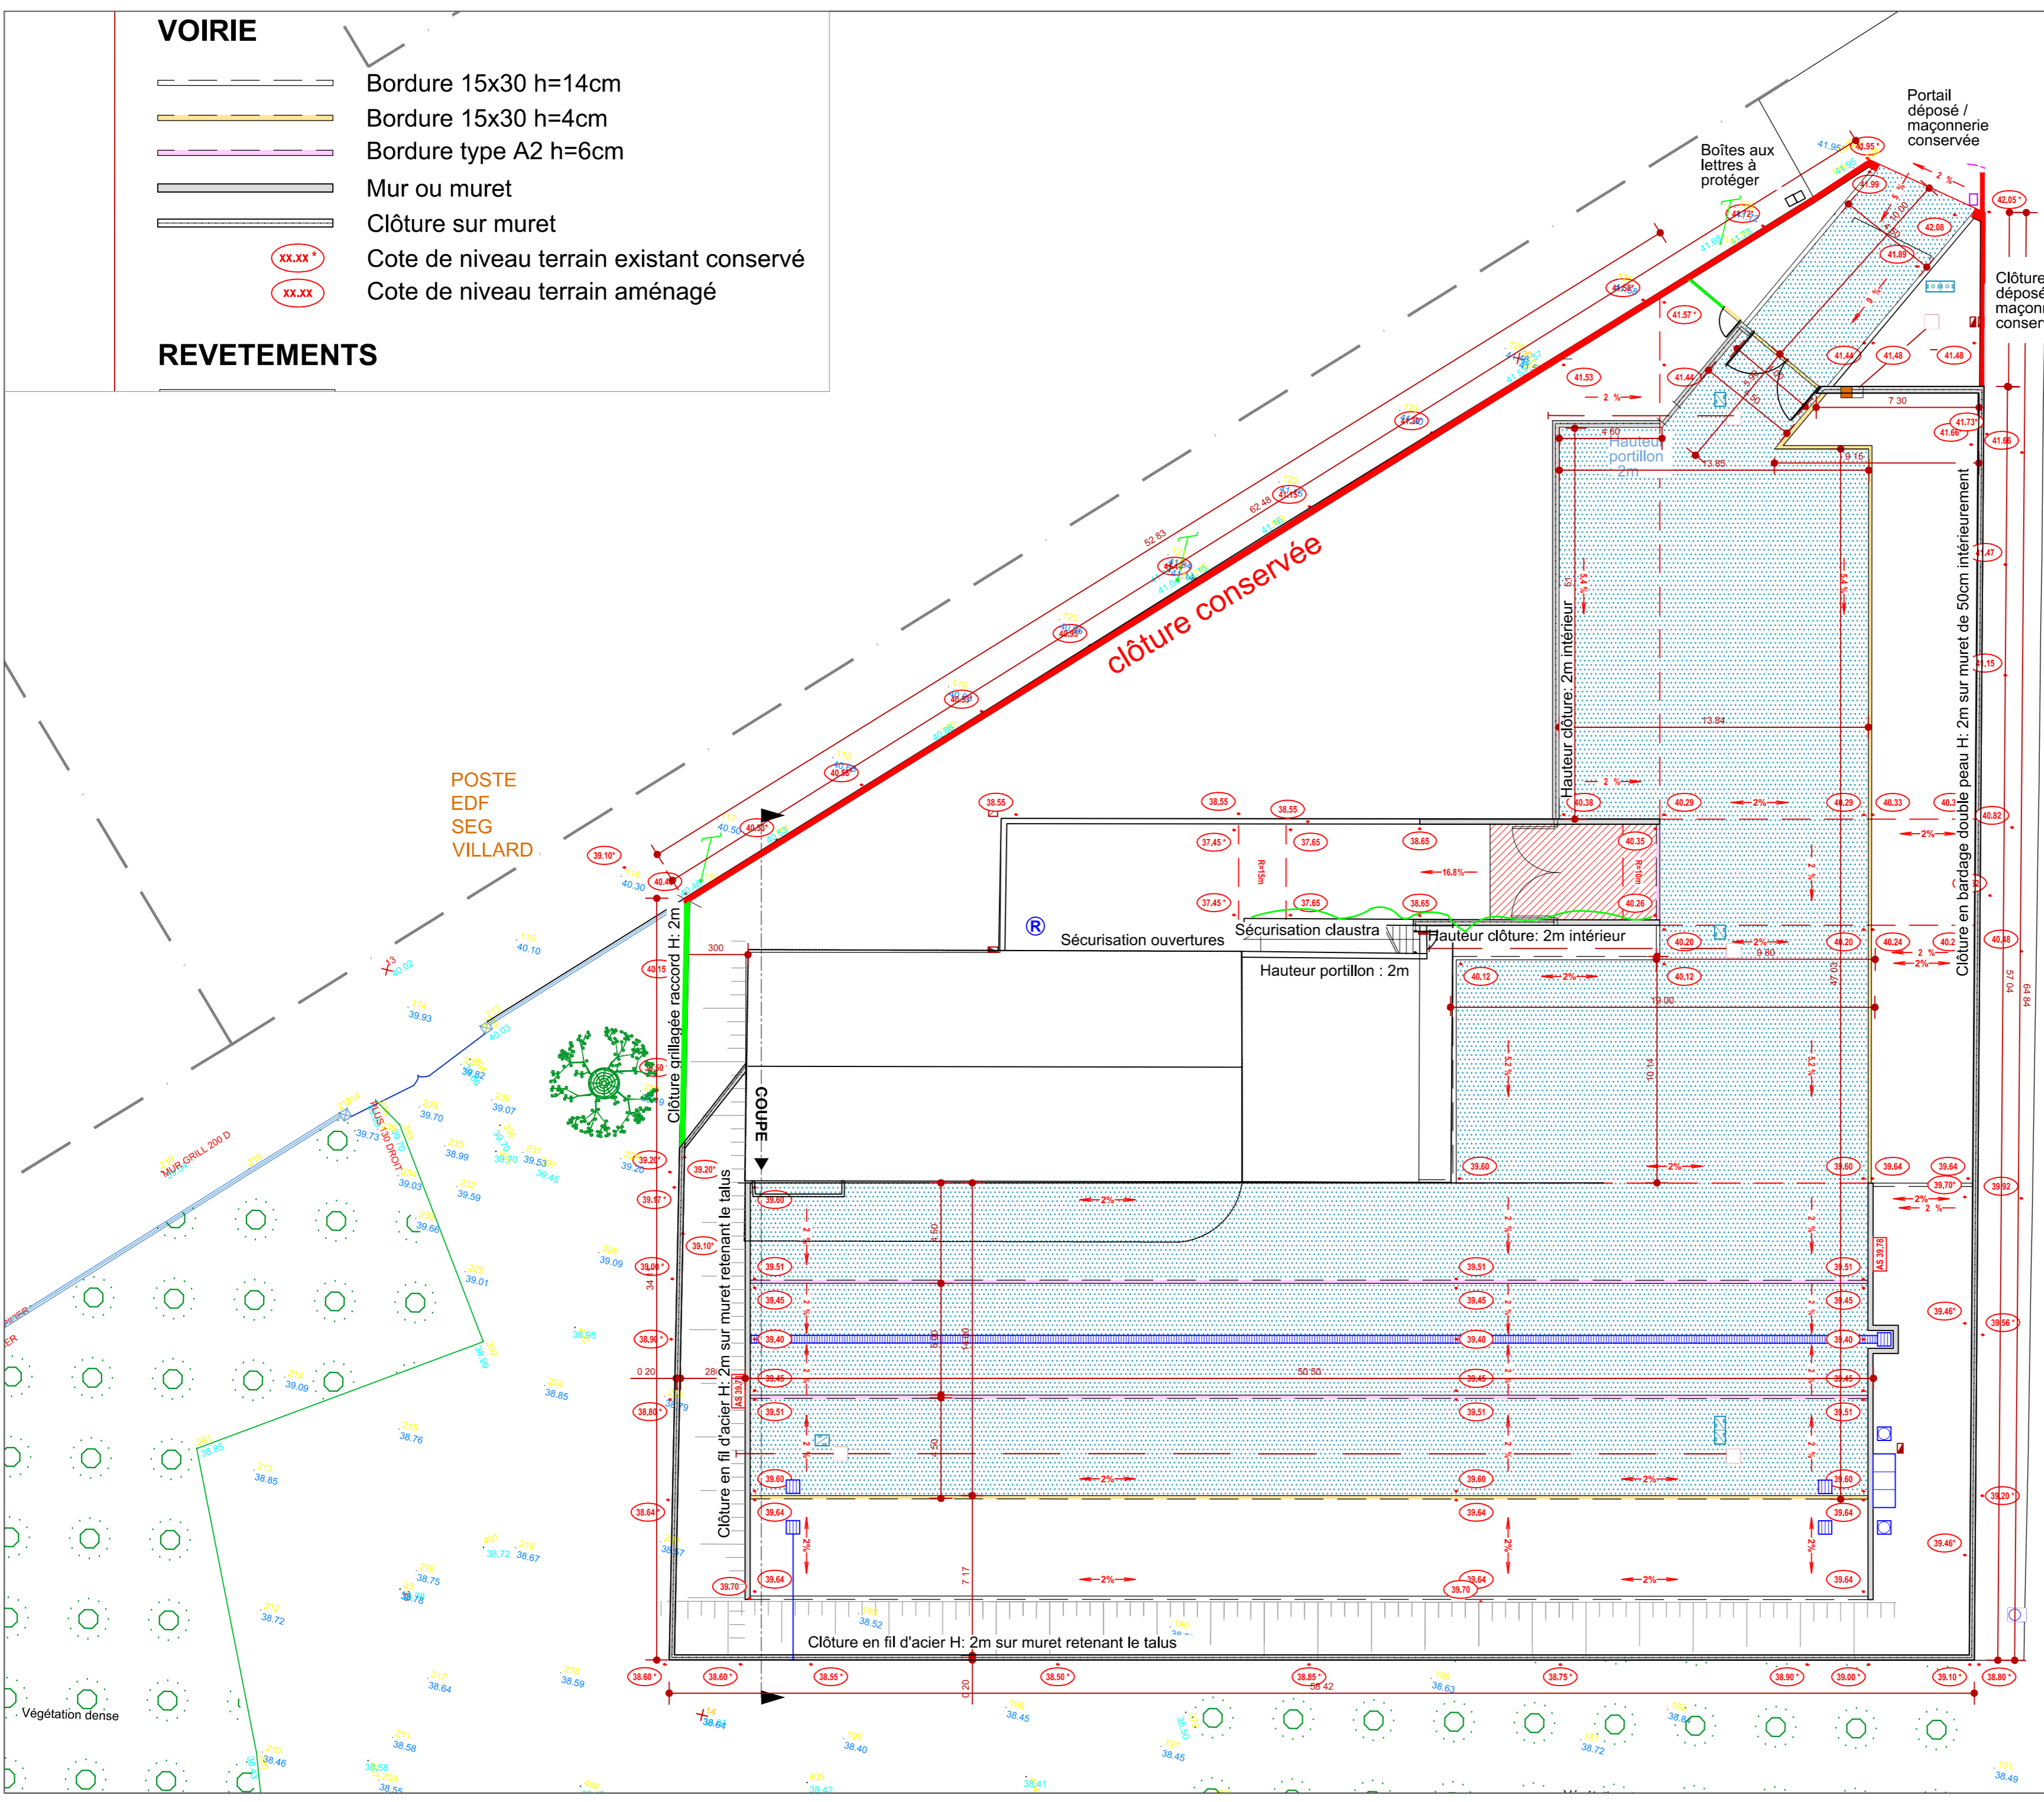


VOIRIE

-  Bordure 15x30 h=14cm
-  Bordure 15x30 h=4cm
-  Bordure type A2 h=6cm
-  Mur ou muret
-  Clôture sur muret
-  Cote de niveau terrain existant conservé
-  Cote de niveau terrain aménagé

REVETEMENTS



Ech : 1/200

Date: 10/07/2017

Dessin: A-J HILAIRE
528

AMENAGEMENT D'UNE ZONE DE STOCKAGE DE VEHICULES

EXTENSION FOURRIERE

280 CHEMIN DE POUTINGON

NIVELLEMENT

PA
18
528