


Département du GARD  
Commune de ROCHEFORT DU GARD  
Lieu-dit "La Bégude"

DEMANDE d'EXAMEN au CAS par CAS  
Annexe 2 : Plan de situation

Section BA Plle n°39


Situation dans le quartier

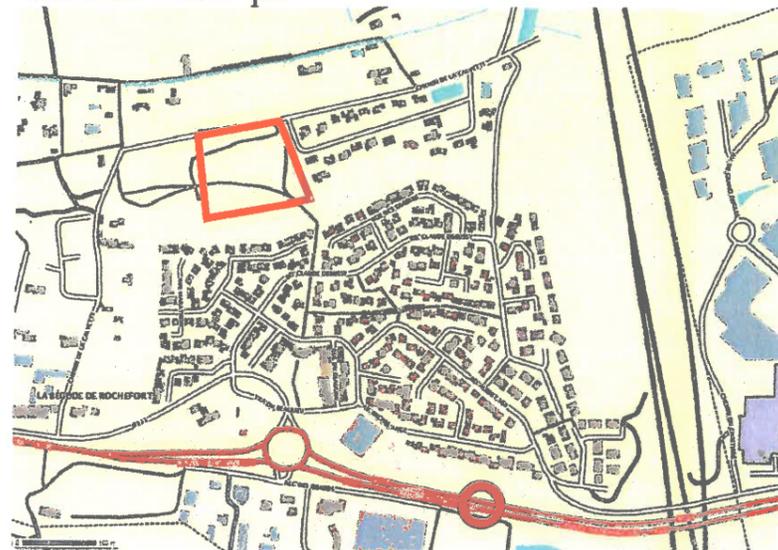

Situation dans "la Bégude"




Situation dans le département

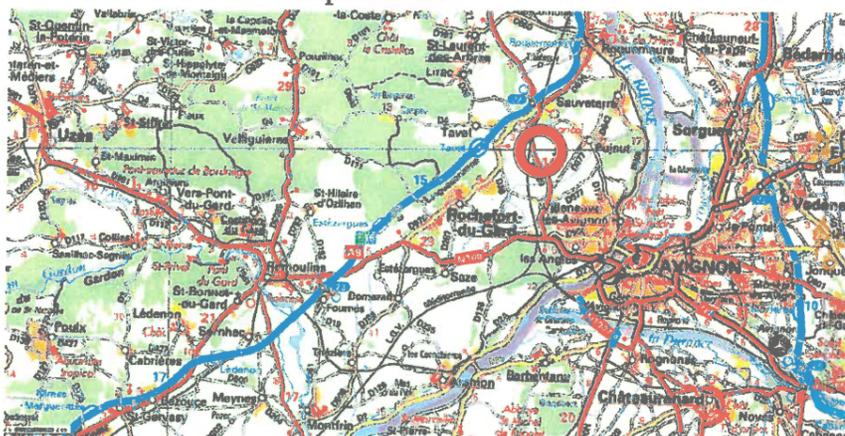

Photographie Aérienne



Situation dans la commune

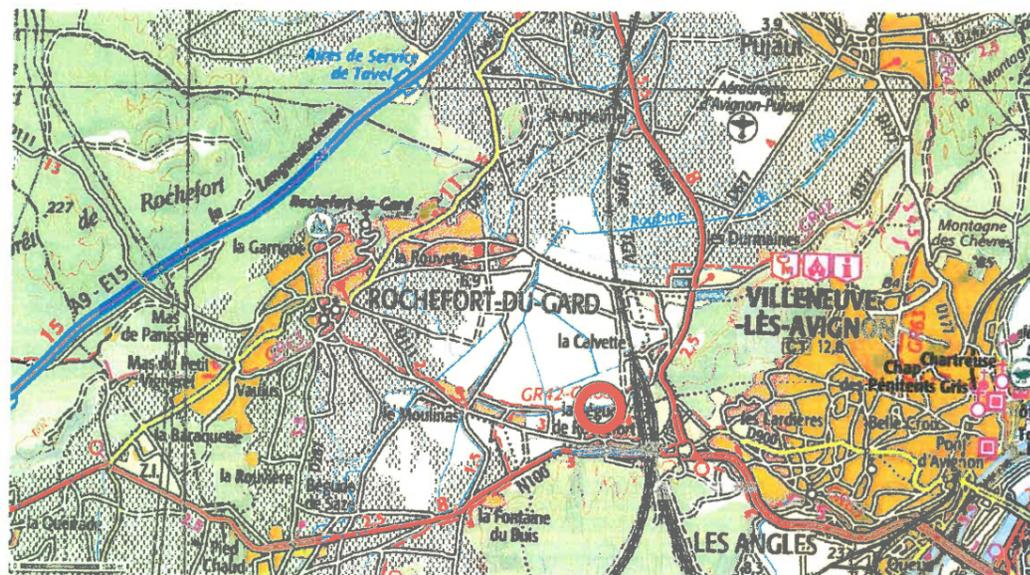

Les limites sont inopposables au tiers tant qu'elles n'ont pas fait l'objet d'un bornage contradictoire

Levé et dressé par la SARL CHIVAS Géomètre Expert

Bureau principal: Immeuble D3 134, Avenue de Magellan 30320 Marguerittes Tel:04.66.75.28.37 Fax:04.66.75.07.80 E-mail:chivas.geometre@orange.fr

Bureau secondaire: 38 Rue Pitot 30390 Aramon. Tel:04.66.57.43.00 Fax:04.66.57.12.54 Mail:geometre.aramon@orange.fr

Département du GARD  
Commune de ROCHEFORT DU GARD  
Lieu-dit "La Bégude"

DEMANDE d'EXAMEN au CAS par CAS  
Annexe 3 : Photos du site

Section BA Pile n°39

Photo n°1




Photo n°2



Photo n°3




Photo n°4

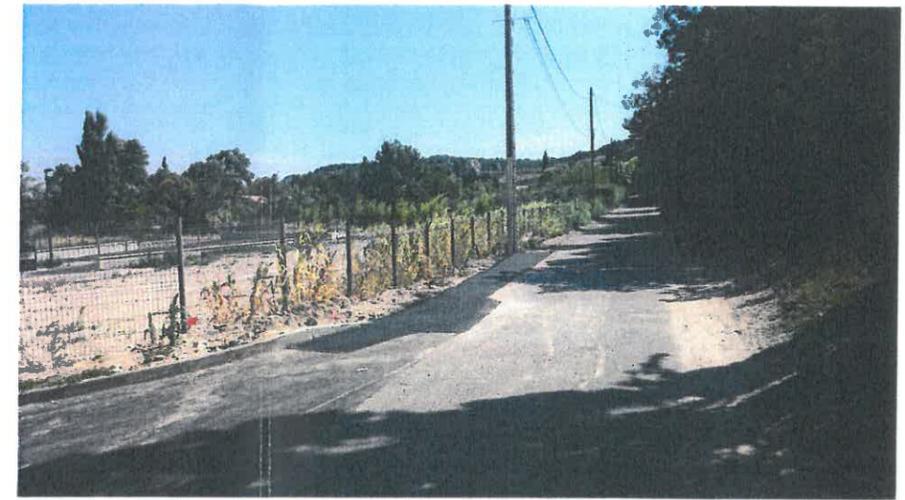

Photographie Aérienne




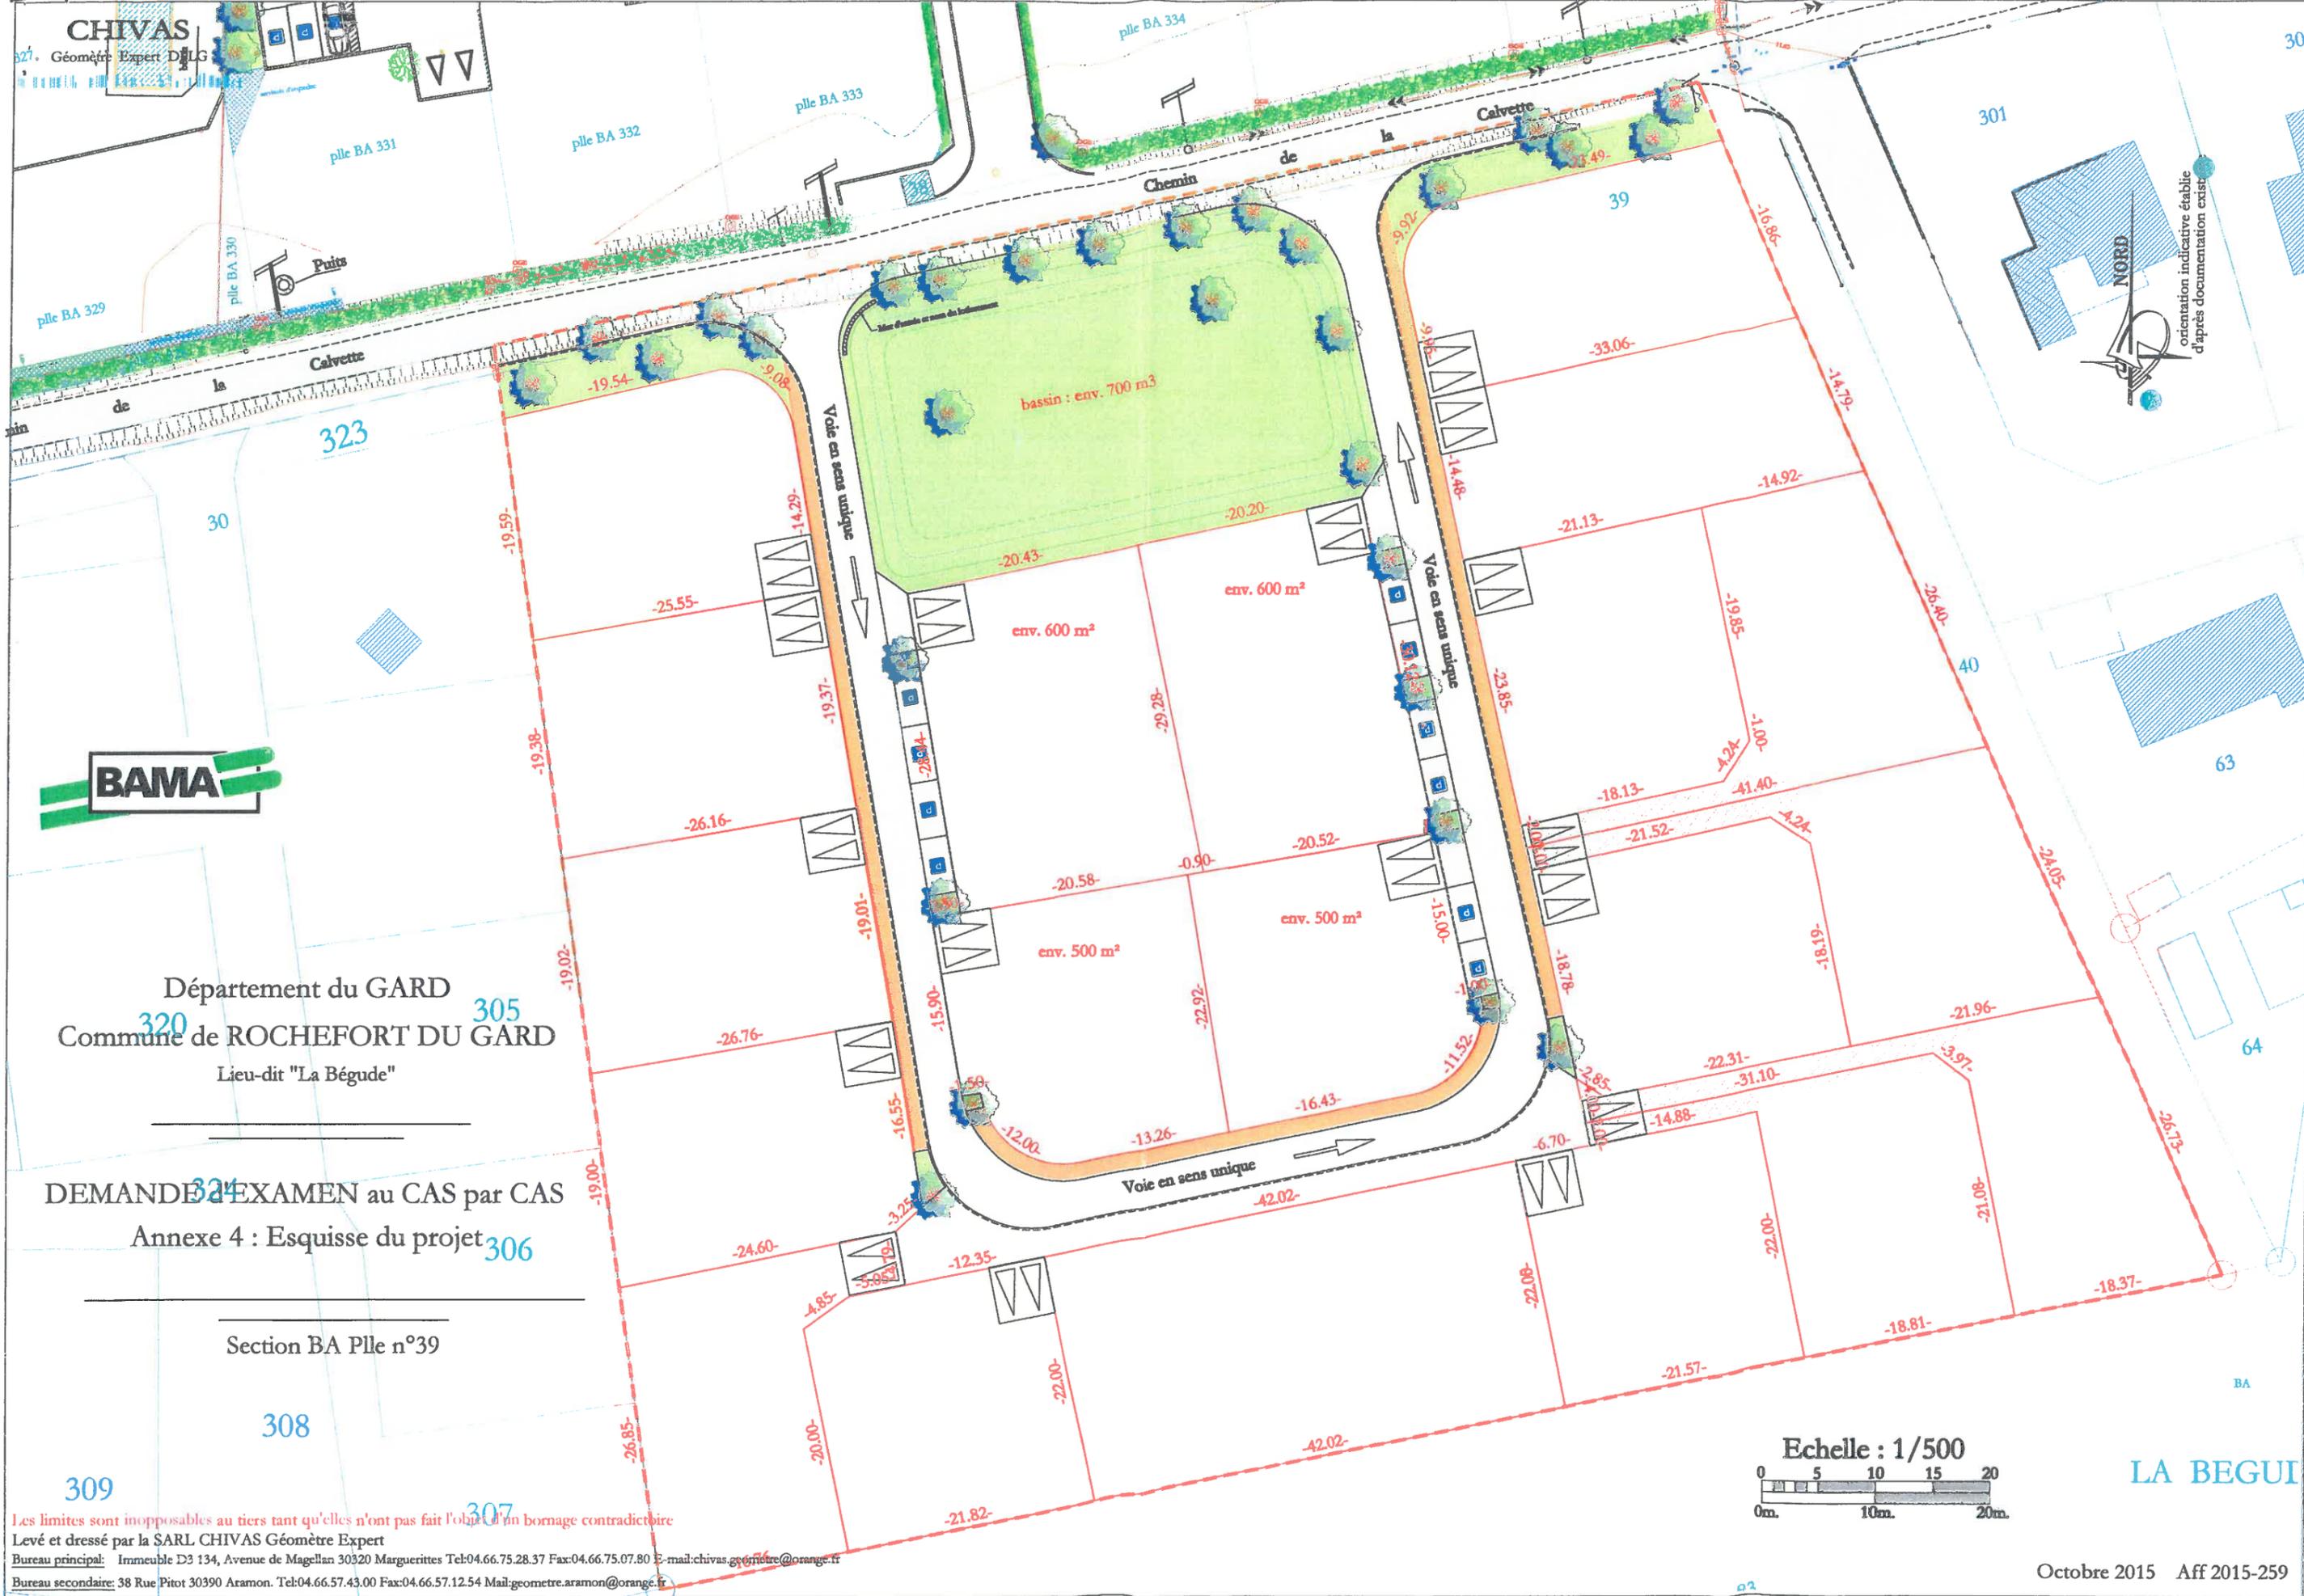

Département du GARD  
 Commune de ROCHEFORT DU GARD  
 Lieu-dit "La Béguide"

DEMANDE D'EXAMEN au CAS par CAS  
 Annexe 4 : Esquisse du projet

Section BA Pile n°39

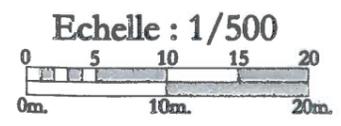

Les limites sont inopposables au tiers tant qu'elles n'ont pas fait l'objet d'un bornage contradictoire  
 Levé et dressé par la SARL CHIVAS Géomètre Expert  
 Bureau principal: Immeuble D3 134, Avenue de Magellan 30320 Marguerites Tel:04.66.75.28.37 Fax:04.66.75.07.80 E-mail:chivas.g@orange.fr  
 Bureau secondaire: 38 Rue Pitot 30390 Aramon. Tel:04.66.57.43.00 Fax:04.66.57.12.54 Mail:geometre.aramon@orange.fr

Département du GARD  
Commune de ROCHEFORT DU GARD

Lieu-dit "La Bégude"

DEMANDE d'EXAMEN au CAS par CAS


Extrait cadastral

Section BA Pile n°39

EMPRISE à DEFRICHER

LA BEGUDE

Echelle : 1/1000

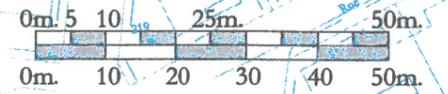

Echelle : 1/500



Les limites sont inopposables au tiers tant qu'elles n'ont pas fait l'objet d'un bornage contradictoire

Levé et dressé par la SARL CHIVAS Géomètre Expert

Bureau principal: Immeuble D3 134, Avenue de Magellan 30320 Marguerites Tel:04.66.75.28.37 Fax:04.66.75.07.80 E-mail:chivas.géometre@orange.fr 95

Bureau secondaire: 38 Rue Pinot 30390 Aramon. Tel:04.66.57.43.00 Fax:04.66.57.12.54 Mail:geometre.aramon@orange.fr

Octobre 2015 Aff 2015-259