LEGENDE : **ECHELLE : 1/1000°**
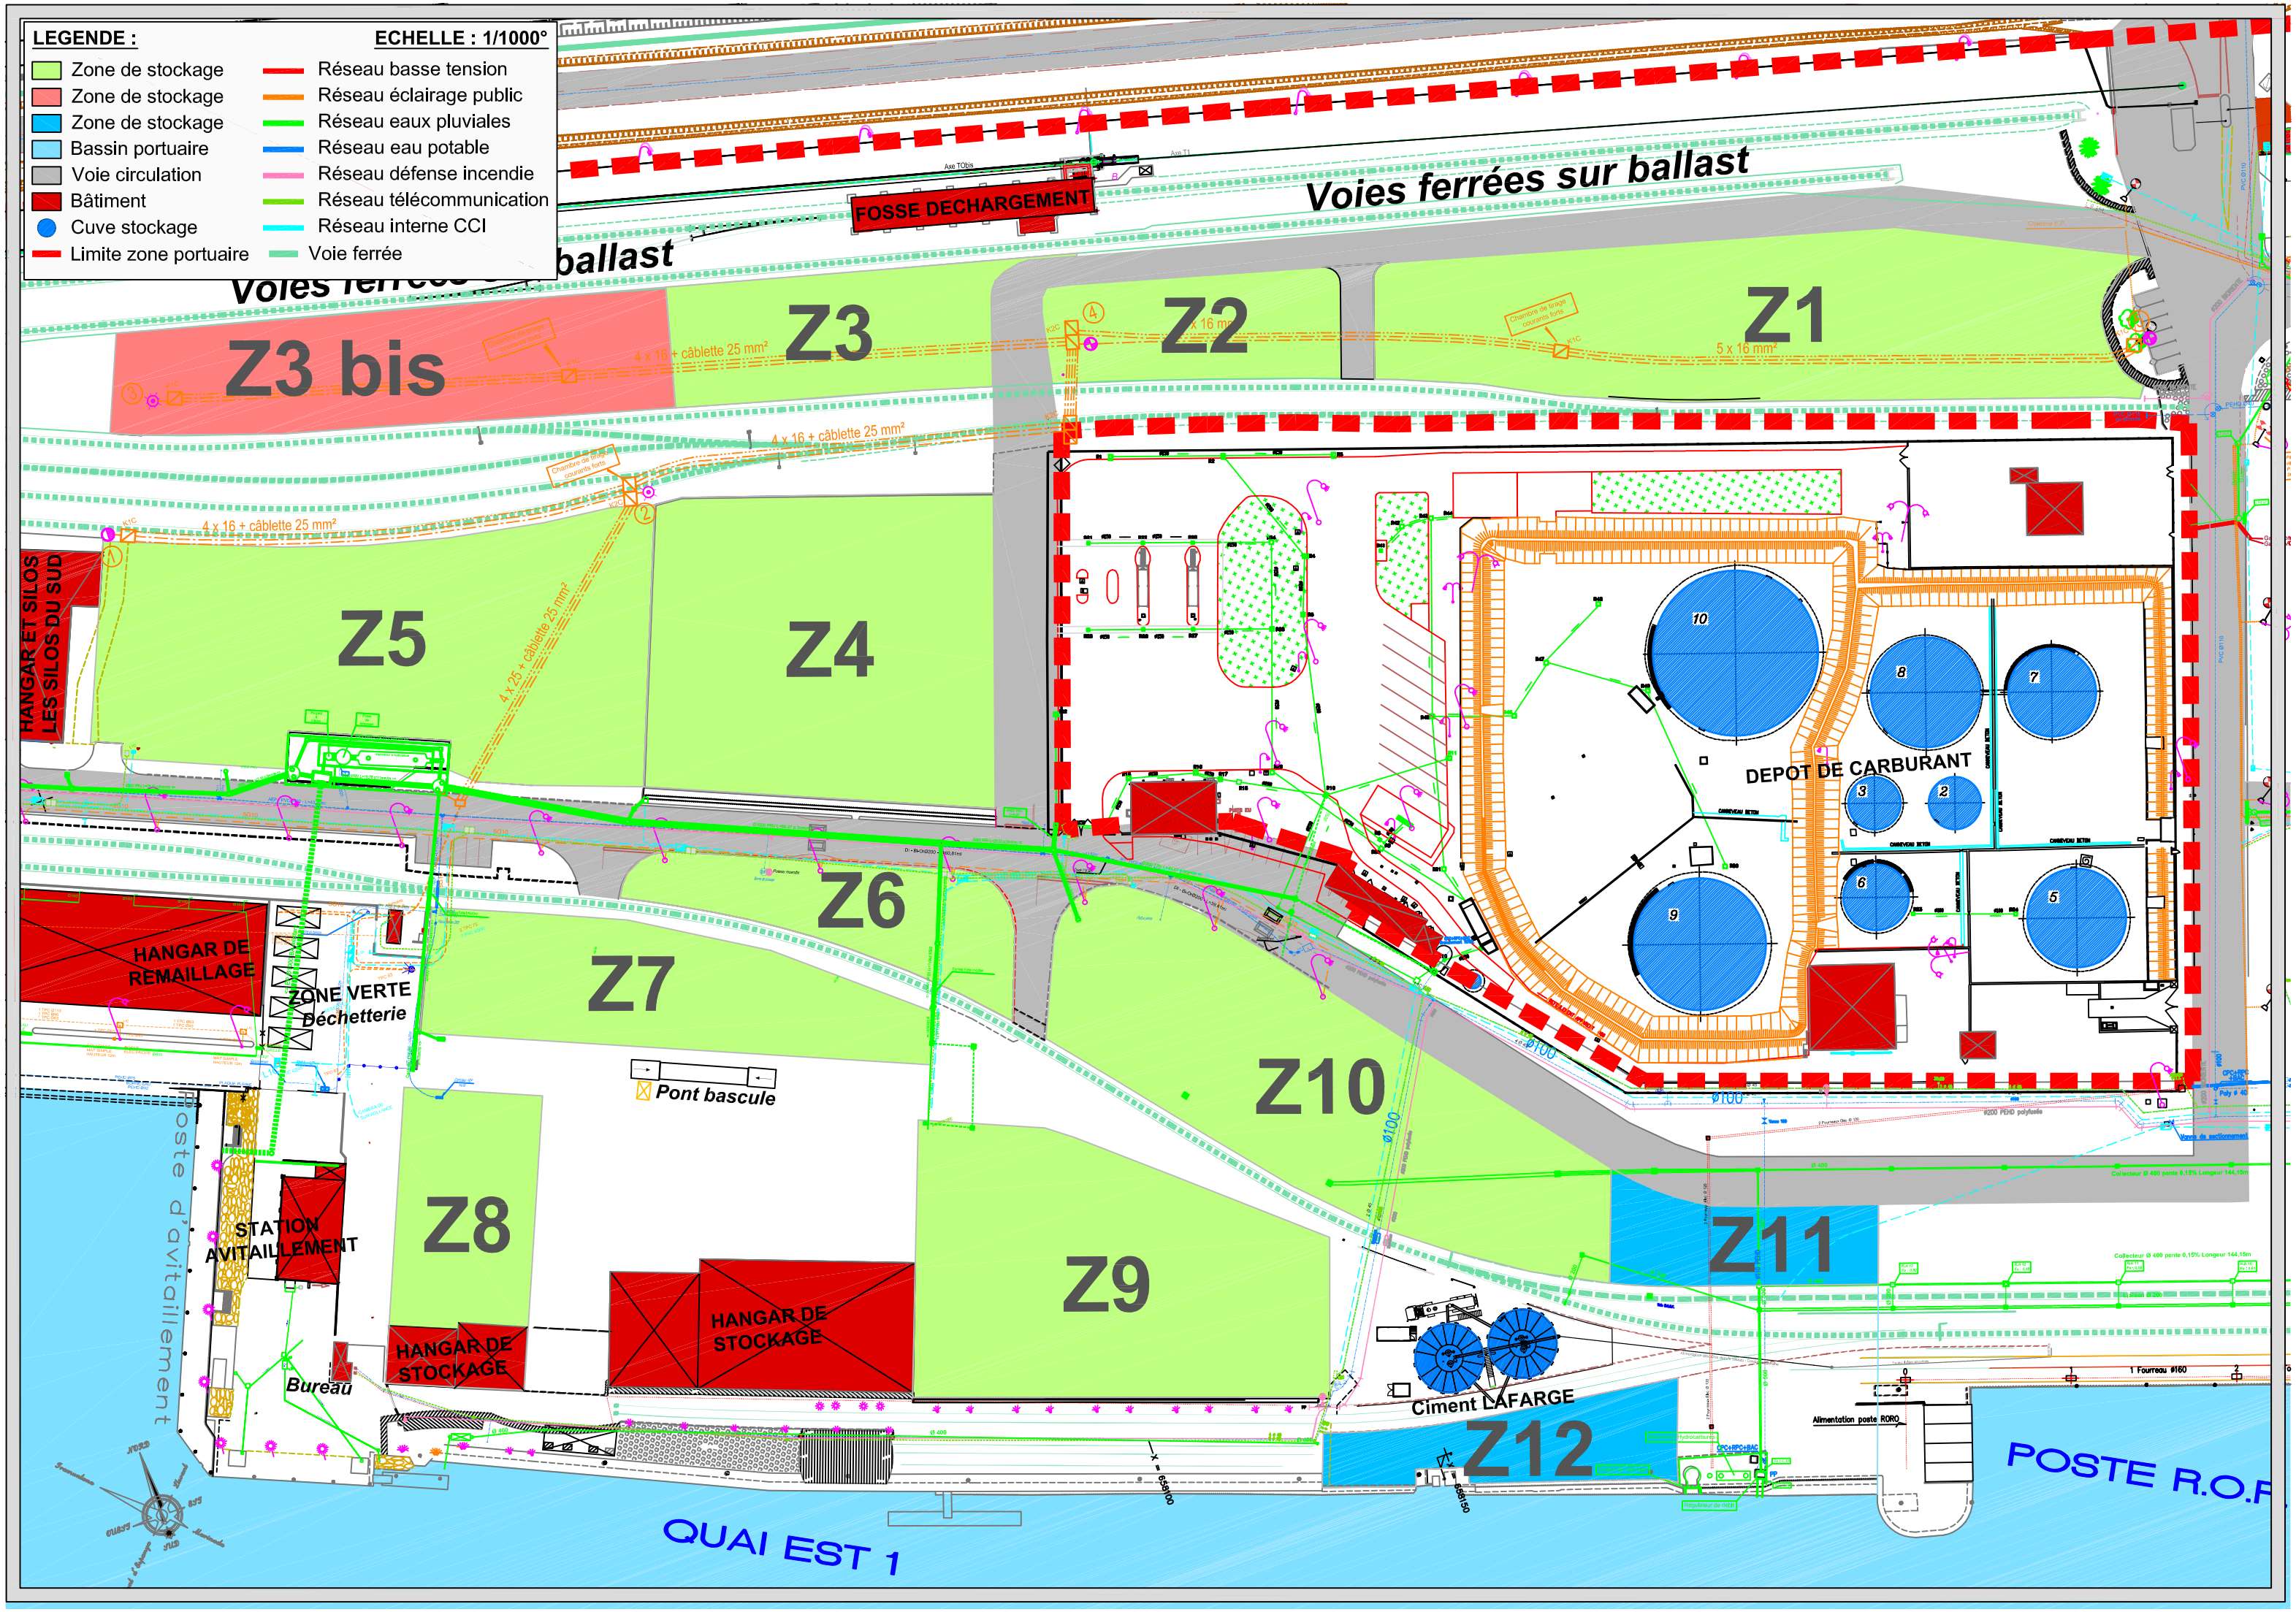
- Zone de stockage
- Zone de stockage
- Zone de stockage
- Bassin portuaire
- Voie circulation
- Bâtiment
- Cuve stockage
- Limite zone portuaire
- Réseau basse tension
- Réseau éclairage public
- Réseau eaux pluviales
- Réseau eau potable
- Réseau défense incendie
- Réseau télécommunication
- Réseau interne CCI
- Voie ferrée