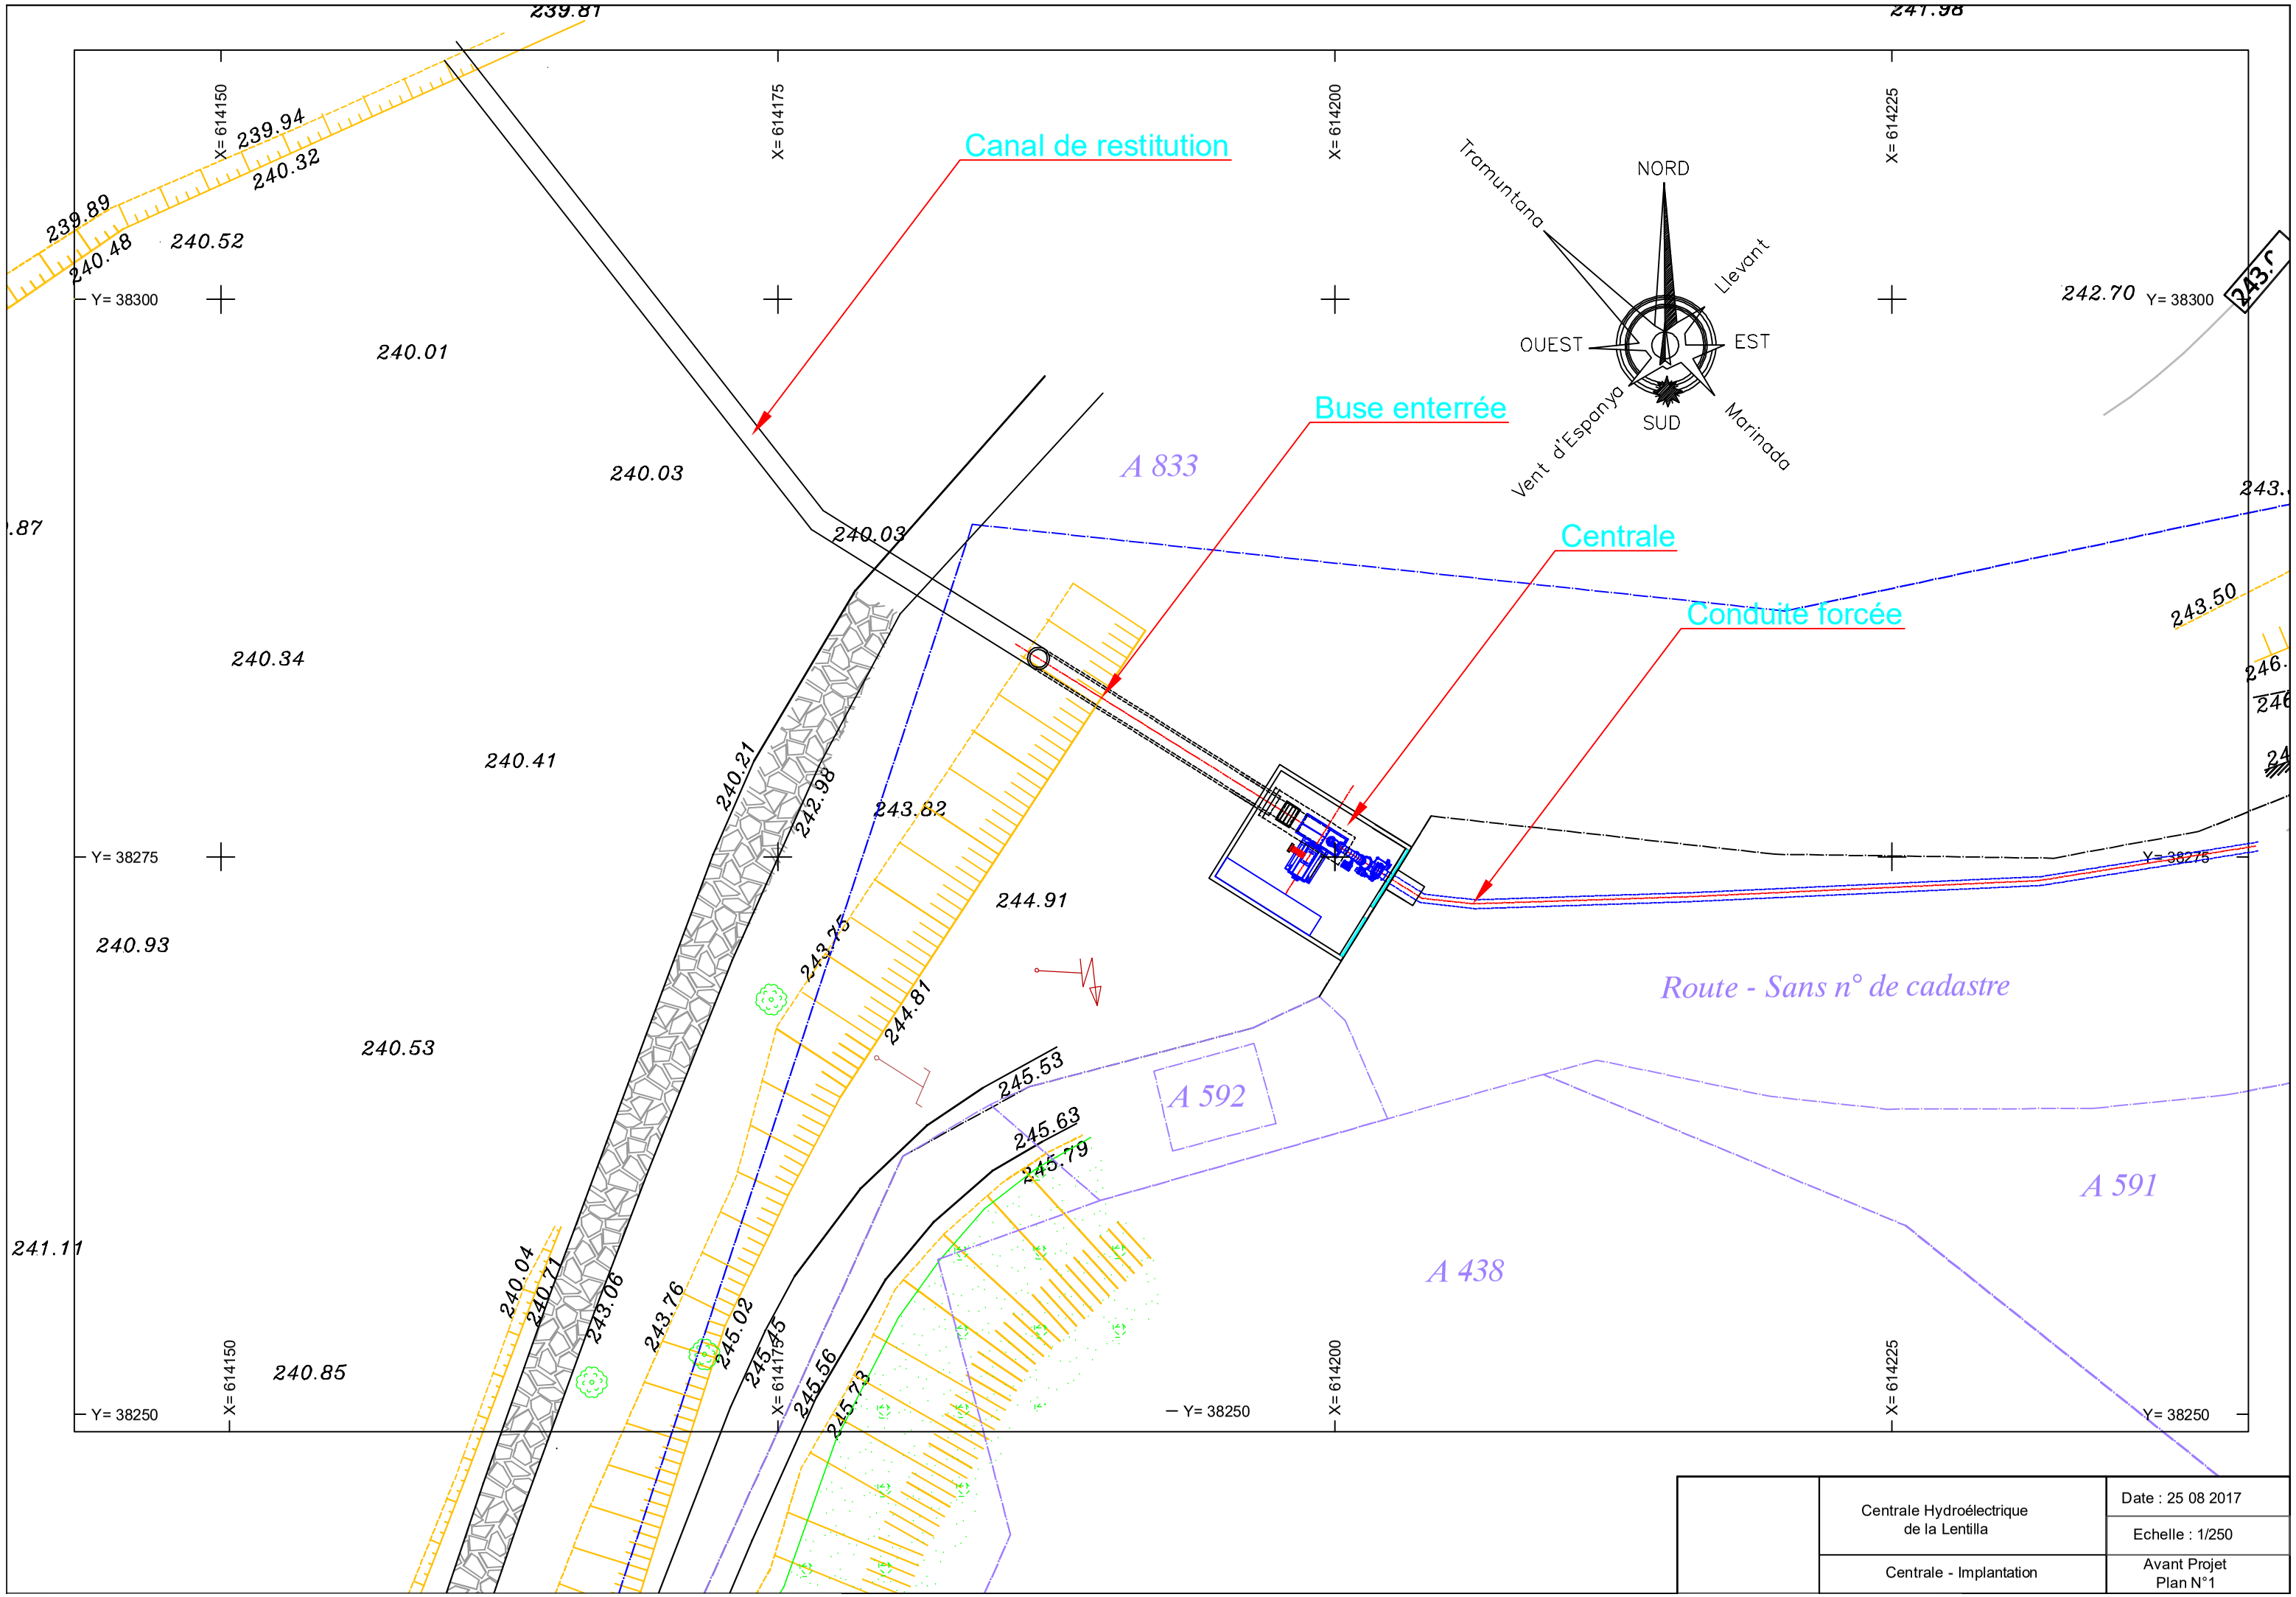

	Centrale Hydroélectrique de la Lentilla	Date : 25 08 2017
		Echelle : 1/250
	Centrale - Implantation	Avant Projet Plan N°1