

Plan de Composition










Lotissement "La Garrigue"



Commune de St Maximin

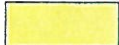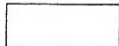Echelle : 1/ 500

Pièce n° 4

LEGENDE

-  Lot A = Voirie commune, trottoirs, parkings publics, espaces verts, plantations
-  Lot B = Bassin de rétention + plantations en bordure
-  Plantations en massif
-  Haie de végétaux
-  Arbre haute tige
-  Parking public
-  Parking privatif non clos
-  Parking handicapé
-  Périmètre de l'opération

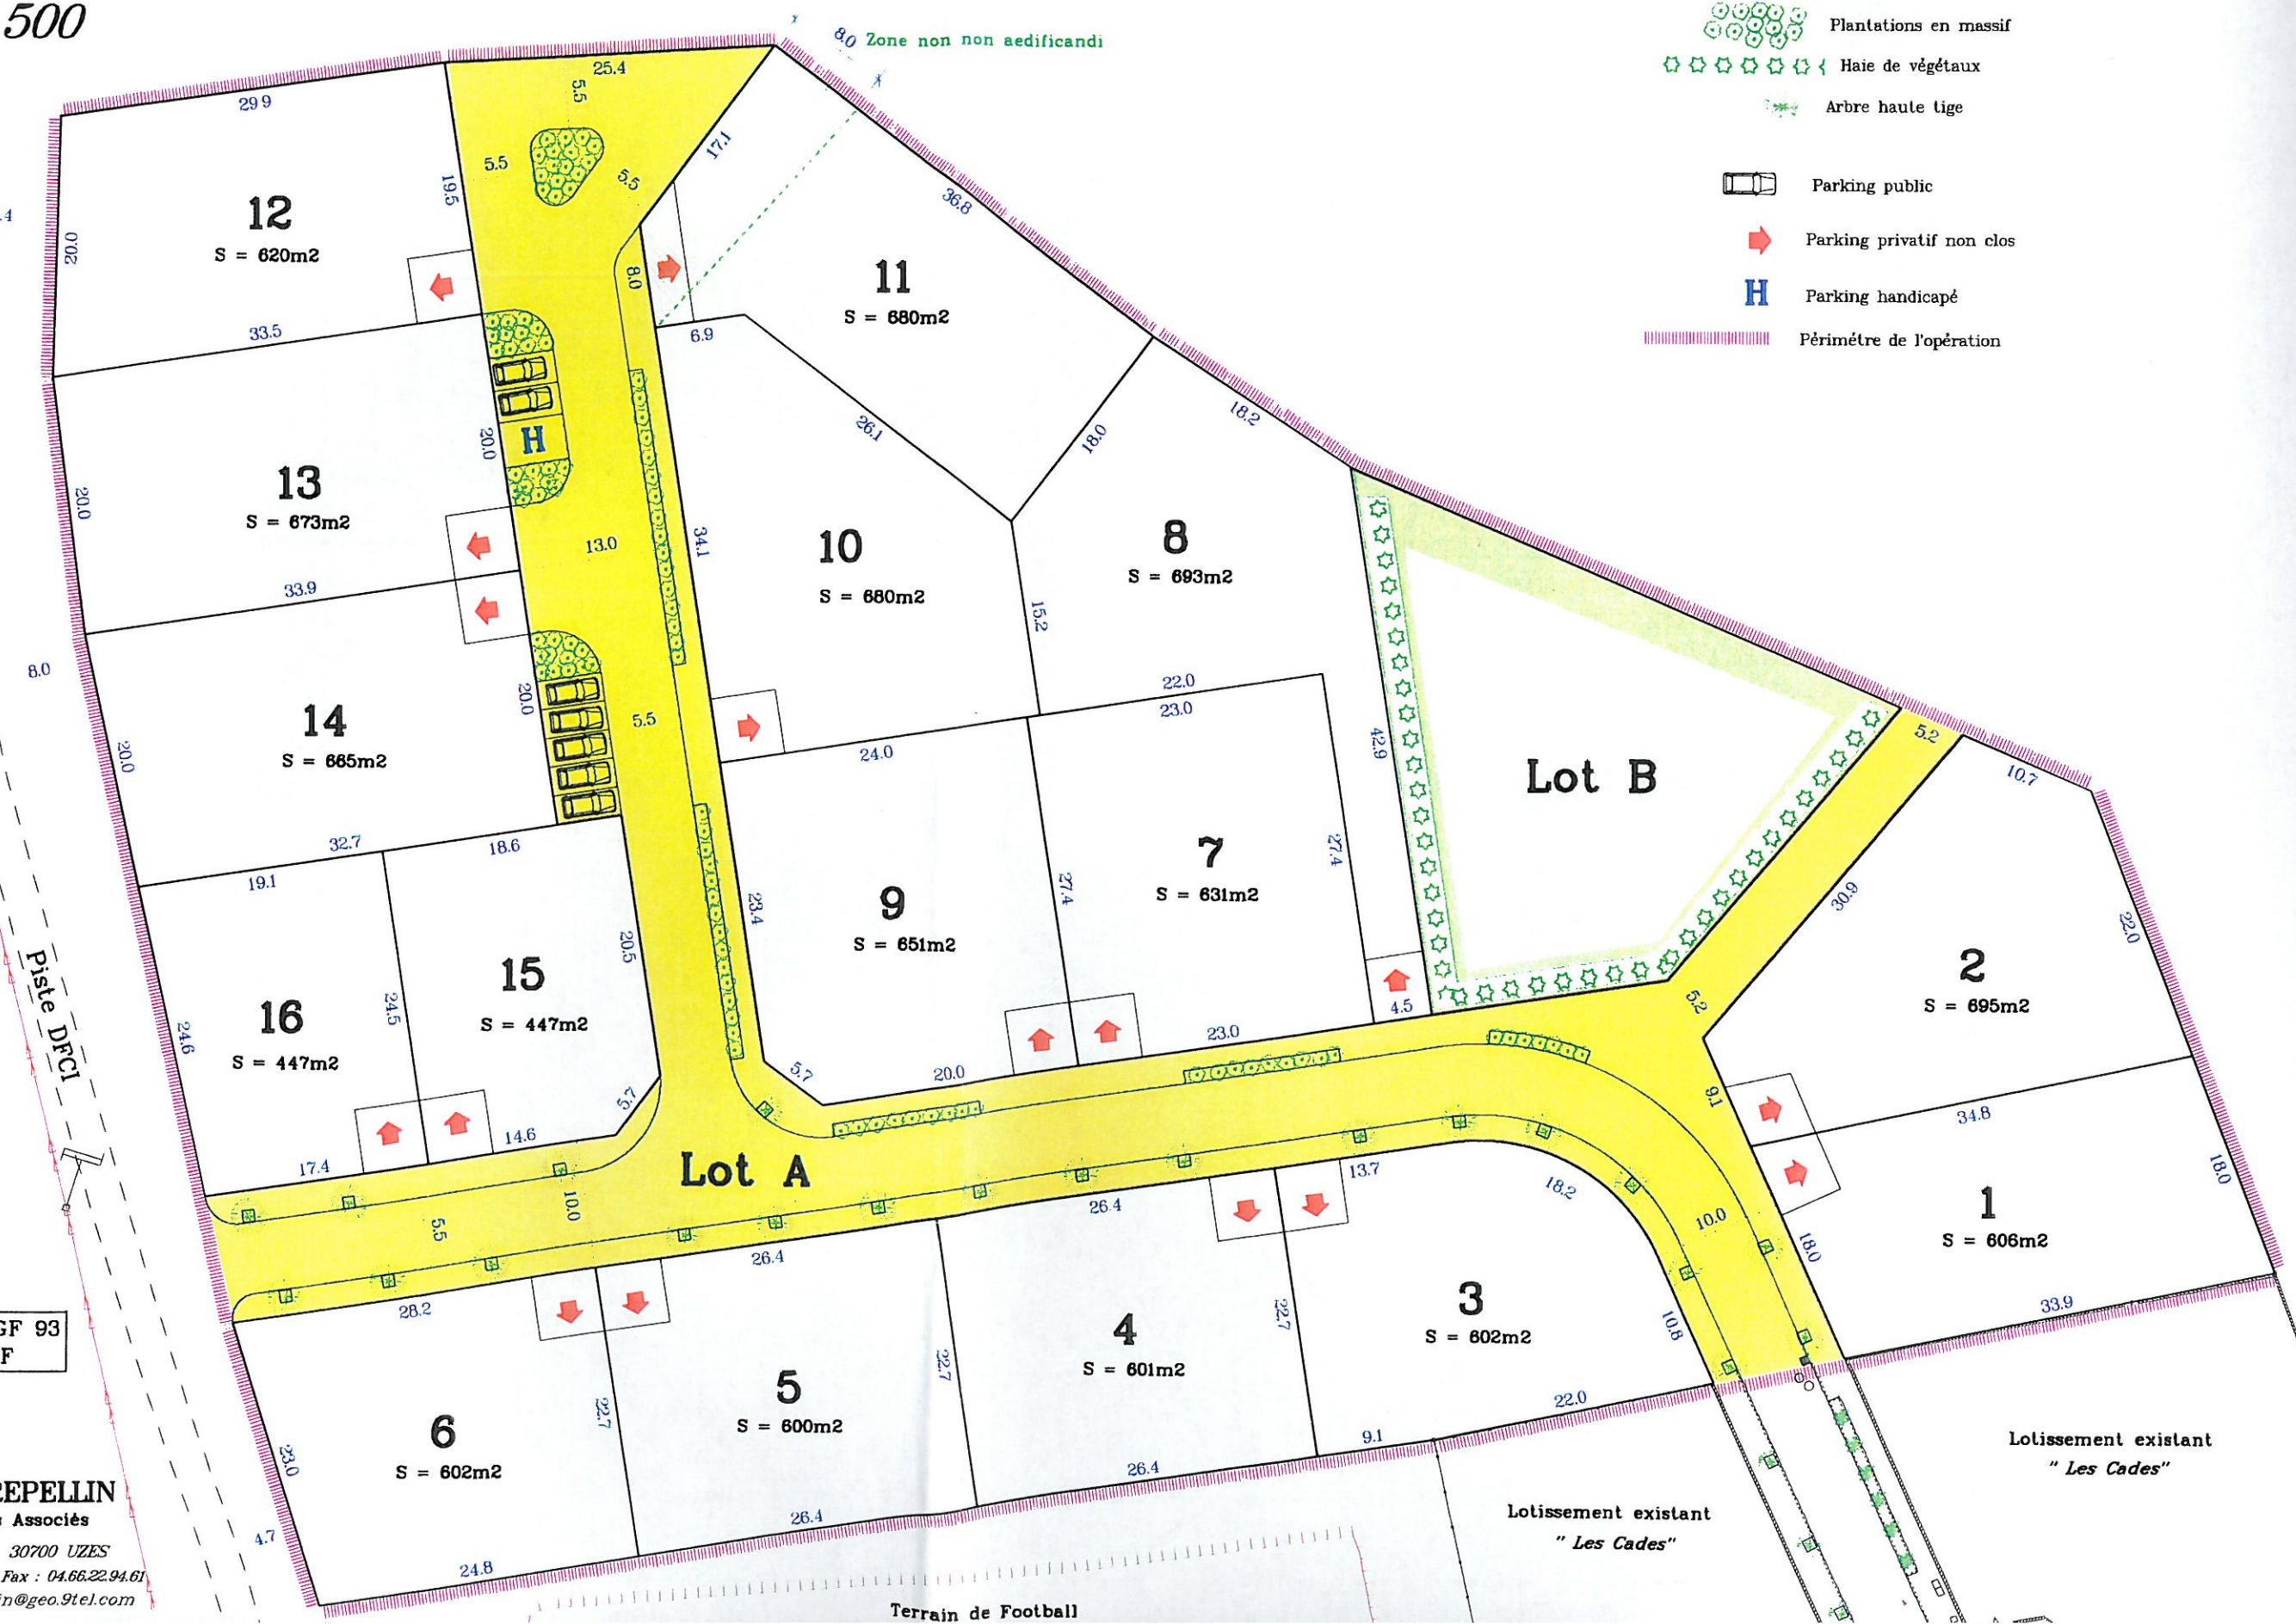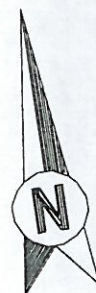

Système de coordonnées RGF 93
Altitudes rattachées au NGF

Référence dossier : 080113

Plan dressé le 23 Février 2013

Plan modifié le 7 Mai 2013

SCP DANIS-REPELLIN
Géomètres Experts Associés

Place des Cordeliers 30700 UZES

Tel : 04.66.22.39.44 - Fax : 04.66.22.94.61

Email : danis.repellin@geo.9tel.com