





PORTÉ . PUYMORENS - TRF ESTANYOL - PLAN HASSE GARE AYAL . 1/500 . A3 . VARIANTE

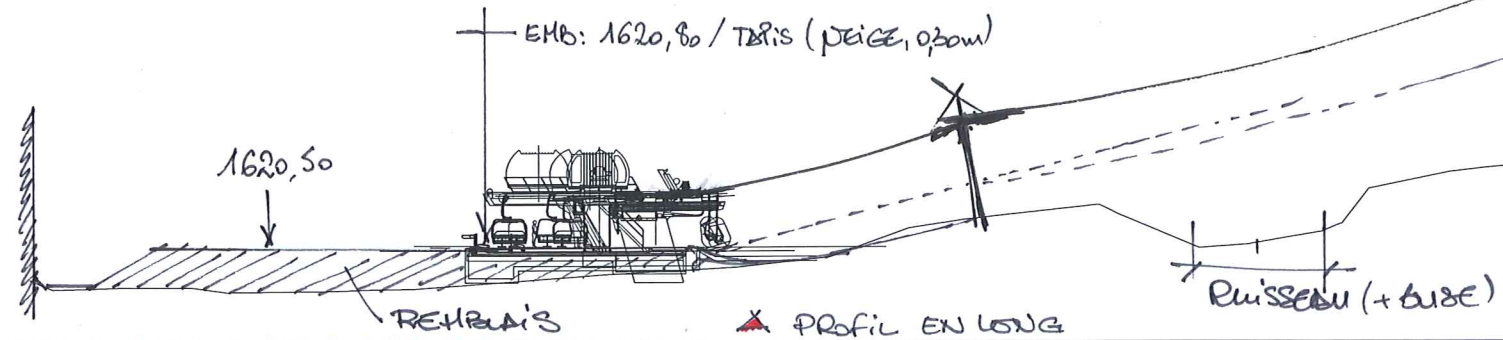

 PROFIL EN LONG  
 VUE EN PLAN



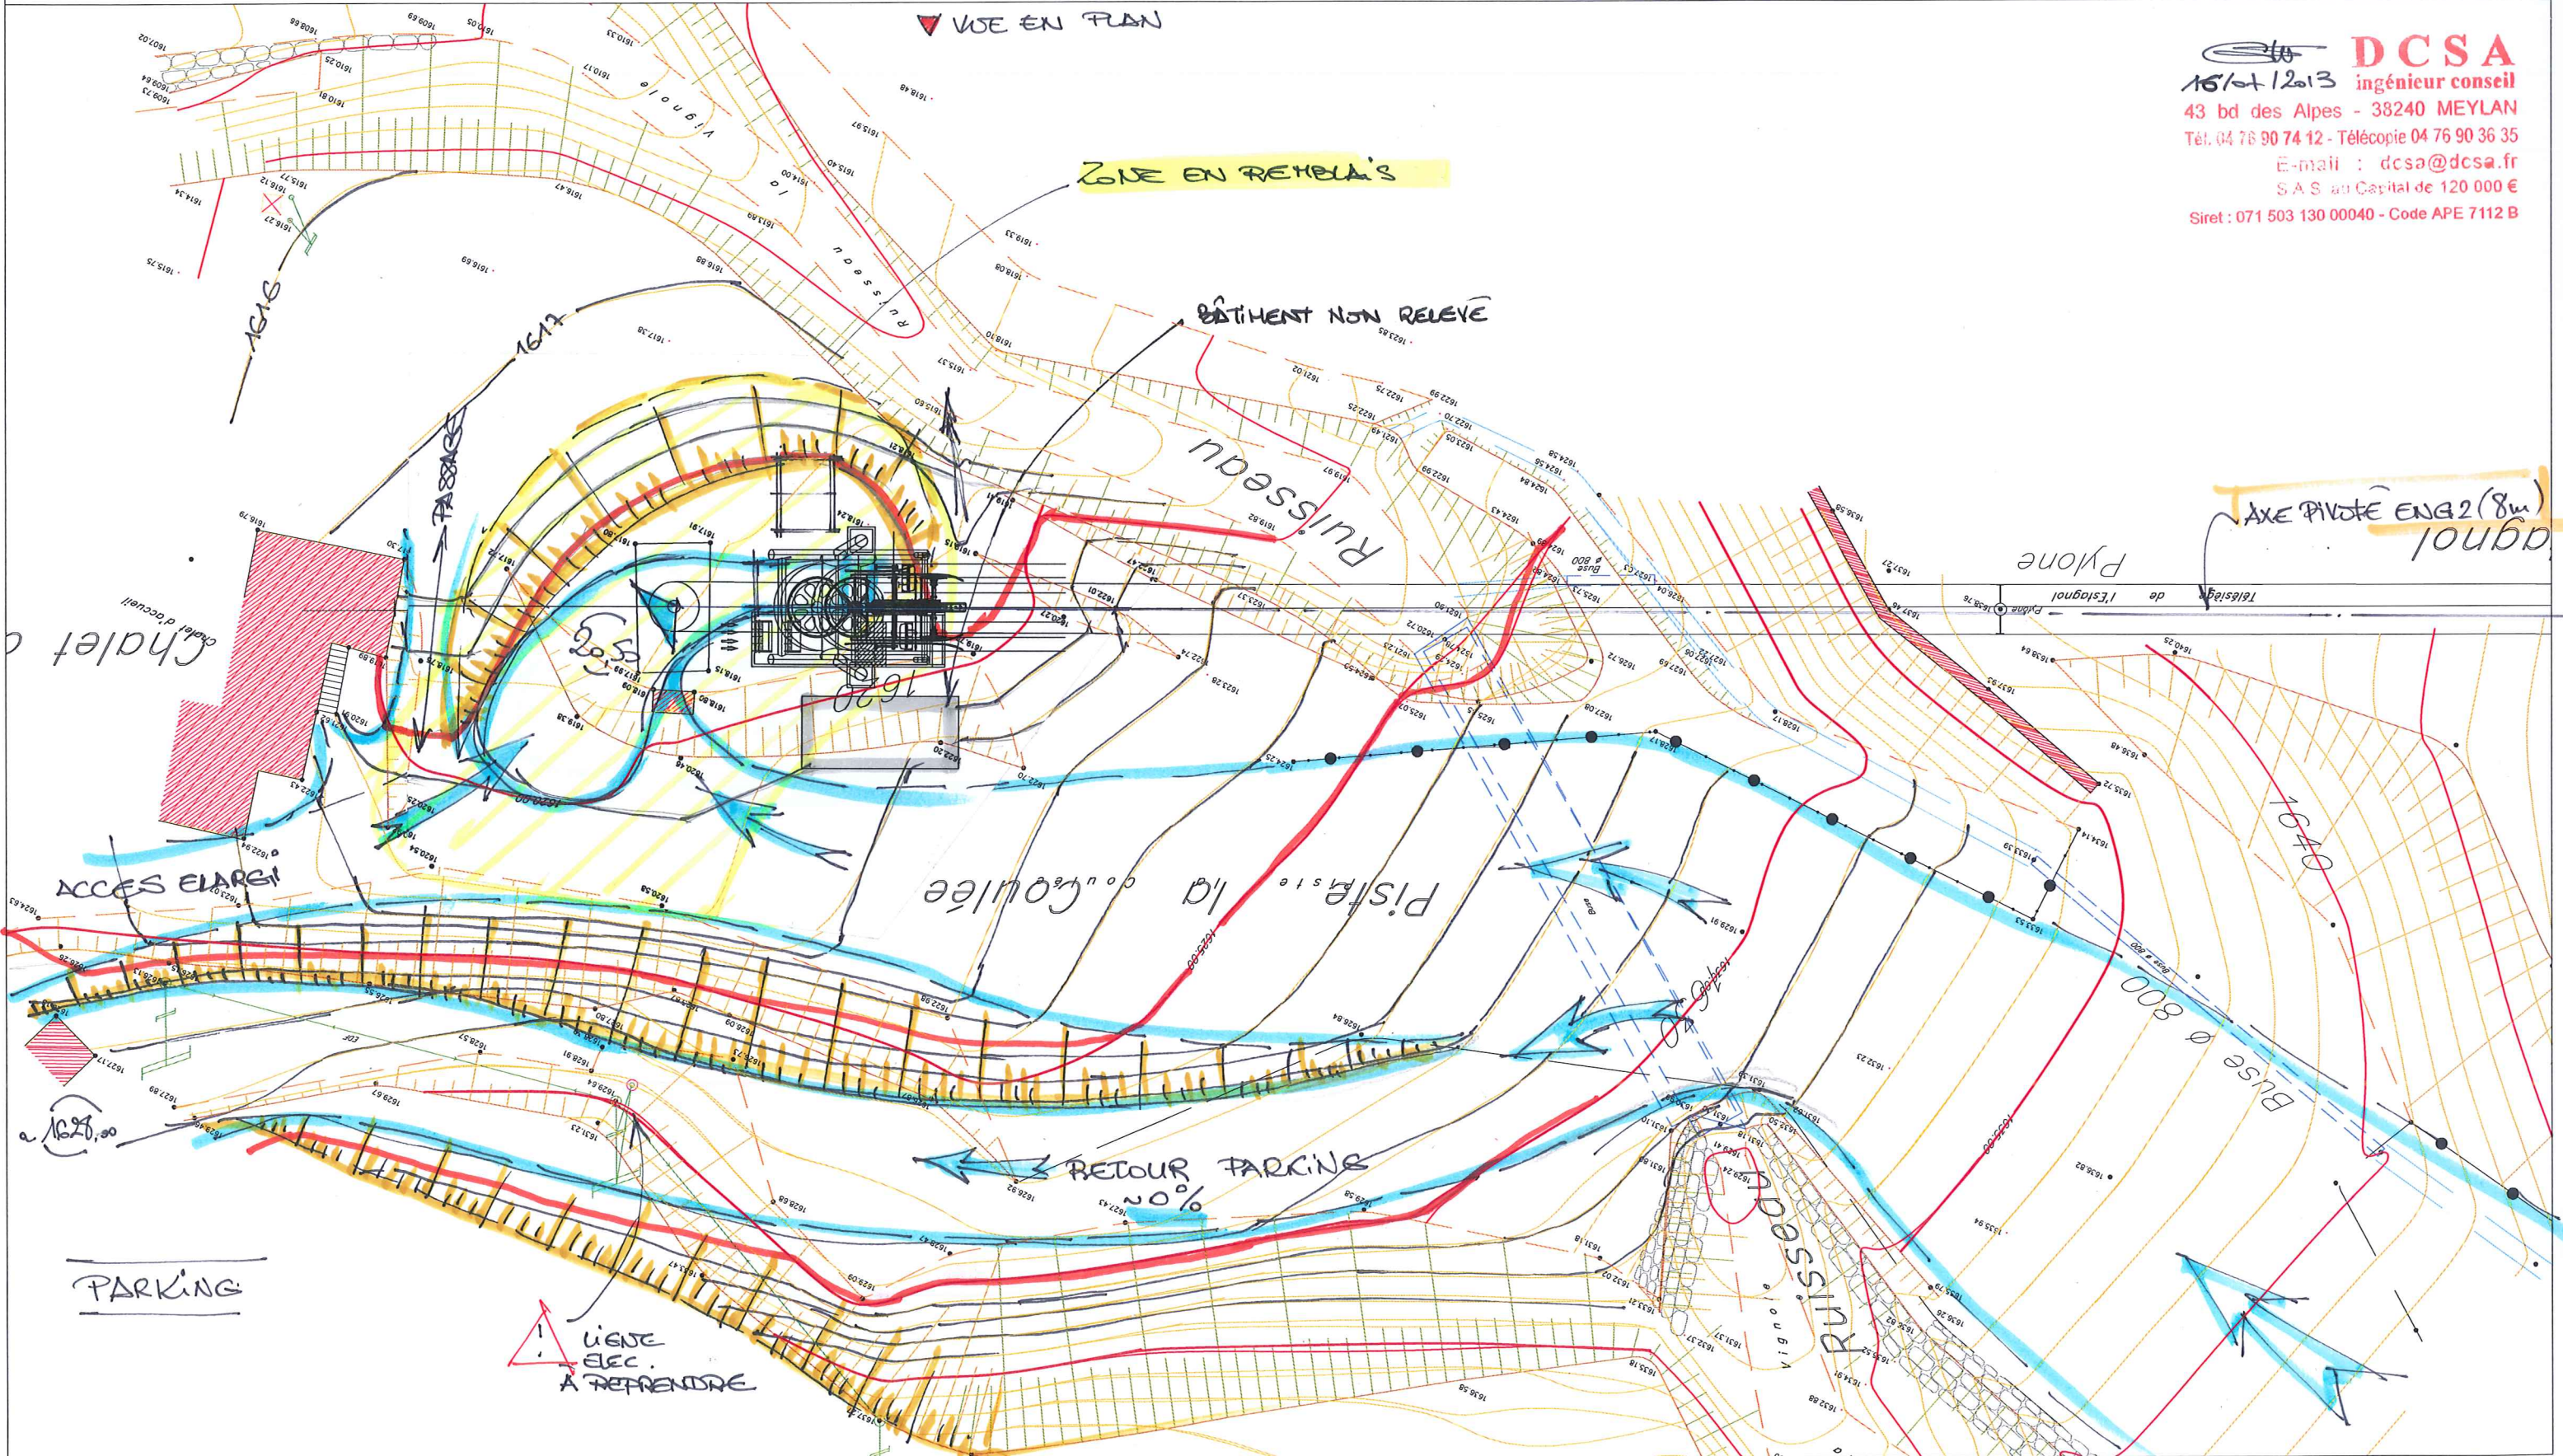 **DCSA**  
16/04/2013 ingénieur conseil  
43 bd des Alpes - 38240 MEYLAN  
Tél. 04 76 90 74 12 - Télécopie 04 76 90 36 35  
E-mail : [dcsa@dcsa.fr](mailto:dcsa@dcsa.fr)  
S.A.S. au Capital de 120 000 €  
Siret : 071 503 130 00040 - Code APE 7112 B