

LIO
LIAISON OUEST

PLAN DE LA VOIRIE
Vue en plan - Coupe type - Profil en Long

D.C.E.


Echelle : 1/1000

DATE : Février 2012

IND.	DATE	MODIFICATIONS	DESS.	VERIF.

MAITRE D'OUVRAGE :	
Y:_Format\LOG DIVERS\LOG GGL-Guedri\TIF	Groupe GUIRAUDON GUIPPONI LEYGUE 32 rue Mallet Stevens Le forum Ville Active Bât. H 30900 NIMES Telephone : 04.66.88.96.89 Télécopie : 04.66.88.96.90

Chef de projet	IM	AGENCE DE NIMES 188, allée de l'Amérique Latine - Immeuble Le Solaris 30900 NIMES L. 04.66.71.70.60 - 0333	N° PIECE
Projeteur	PP		02

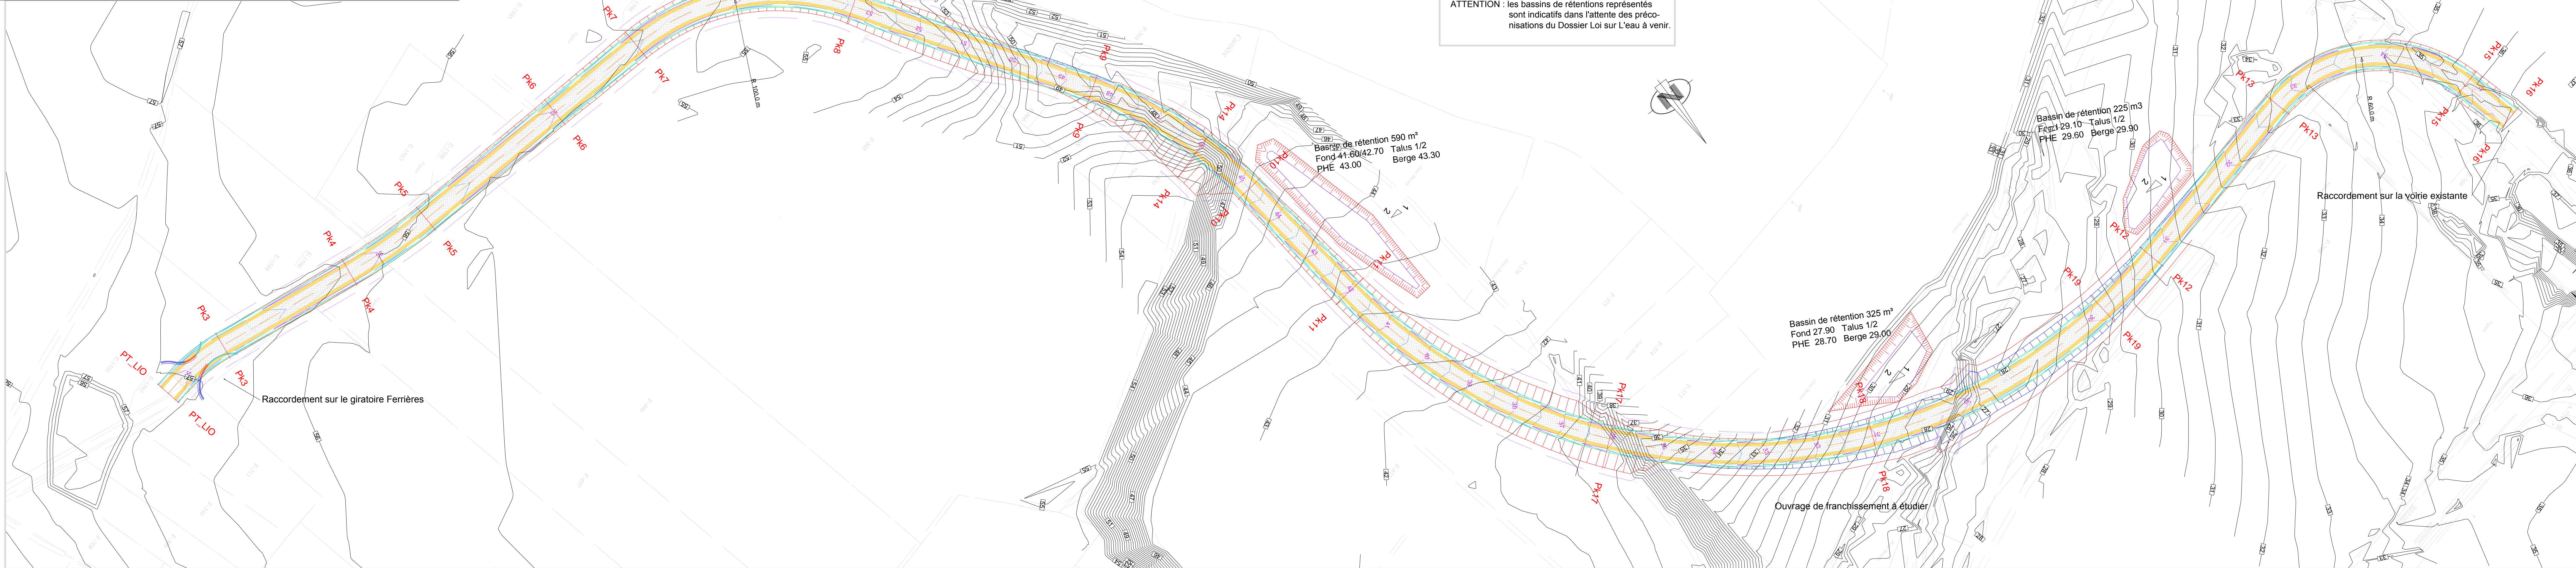

PROFIL EN LONG

